


LEGENDE

Fläche VIP - Raum = 253,66 m²

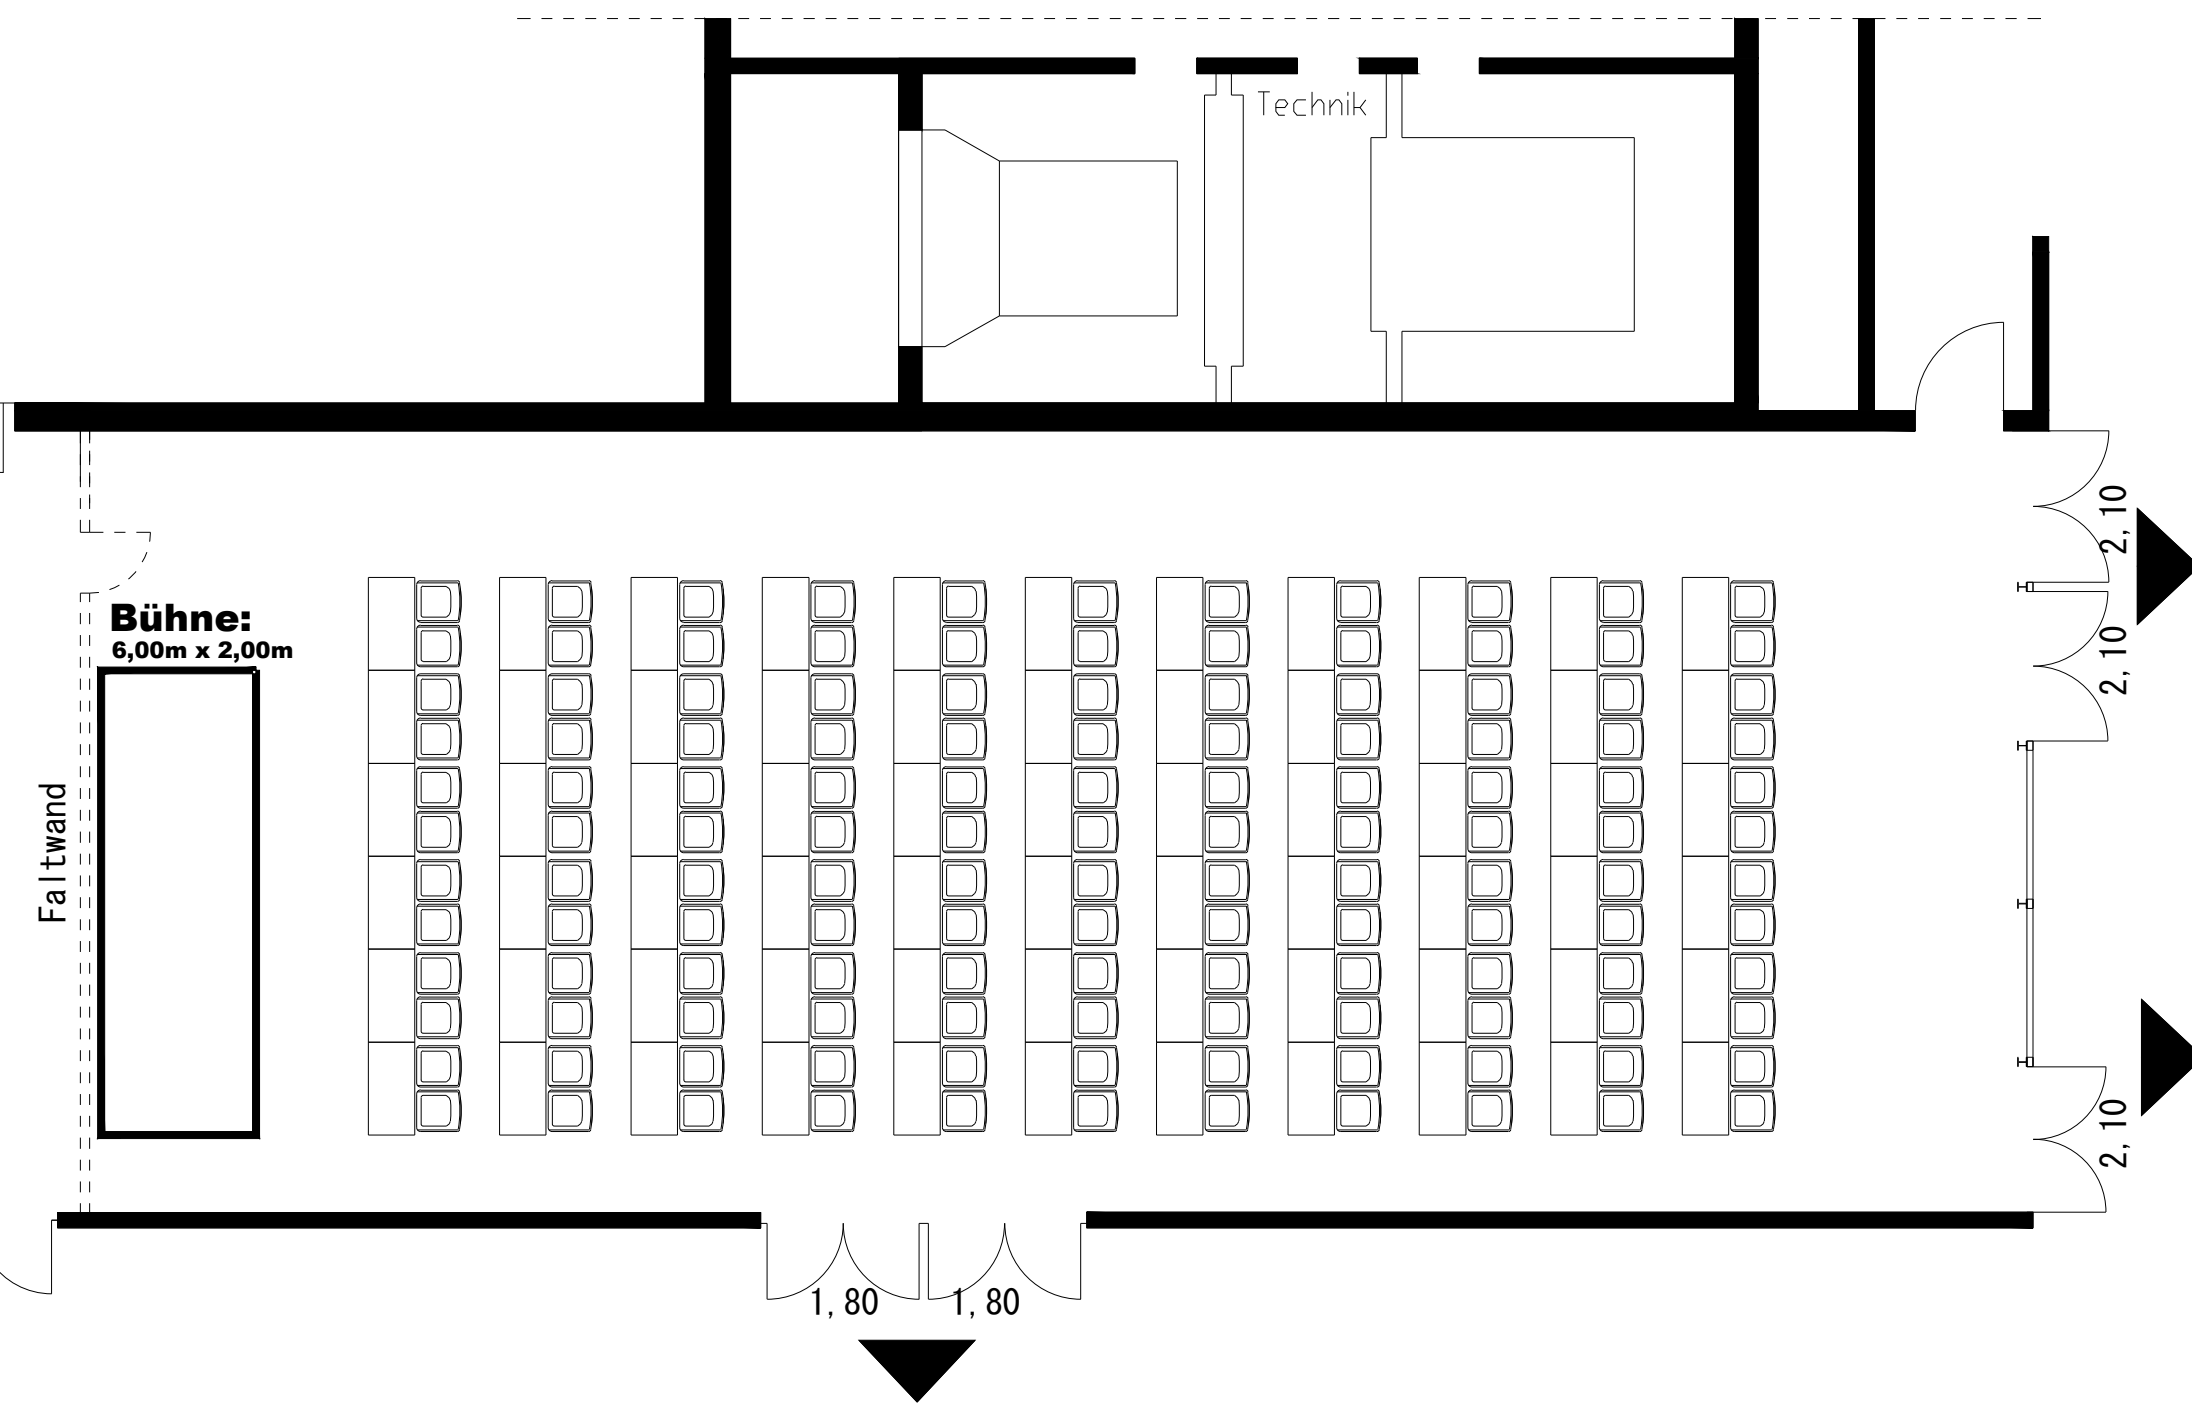

Bühne:
6,00m x 2,00m

Faltwand

Technik

Parlamentarische Bestuhlung : 132 Sitzplätze




Blattnr.: MEH 34/11
Maßstab: 1 : 100

Blattbezeichnung:
**VIP - Raum
Parlamentarische
Bestuhlung**

Betreiber:
**MITSUBISHI
ELECTRIC HALLE**
Siegburger Str.15
D- 40591 Düsseldorf
Fon: 0211- 8993805
Fax: 0211- 8929059

Architekt:

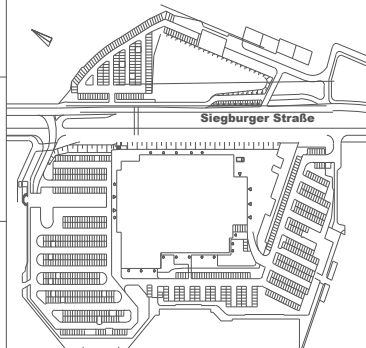


Datum: 25.11. 2003
gez.: Funke+Popal Architekten
geändert: Tenter 15.06.2011
Projektr.:
Blattgr.: 0,90 / 0,60

Alle Maße am Bau sind örtlich und eigenverantwortlich zu prüfen und mit den Architektenplänen zu vergleichen

LEGENDE

Fläche VIP - Raum = 253,66 m²

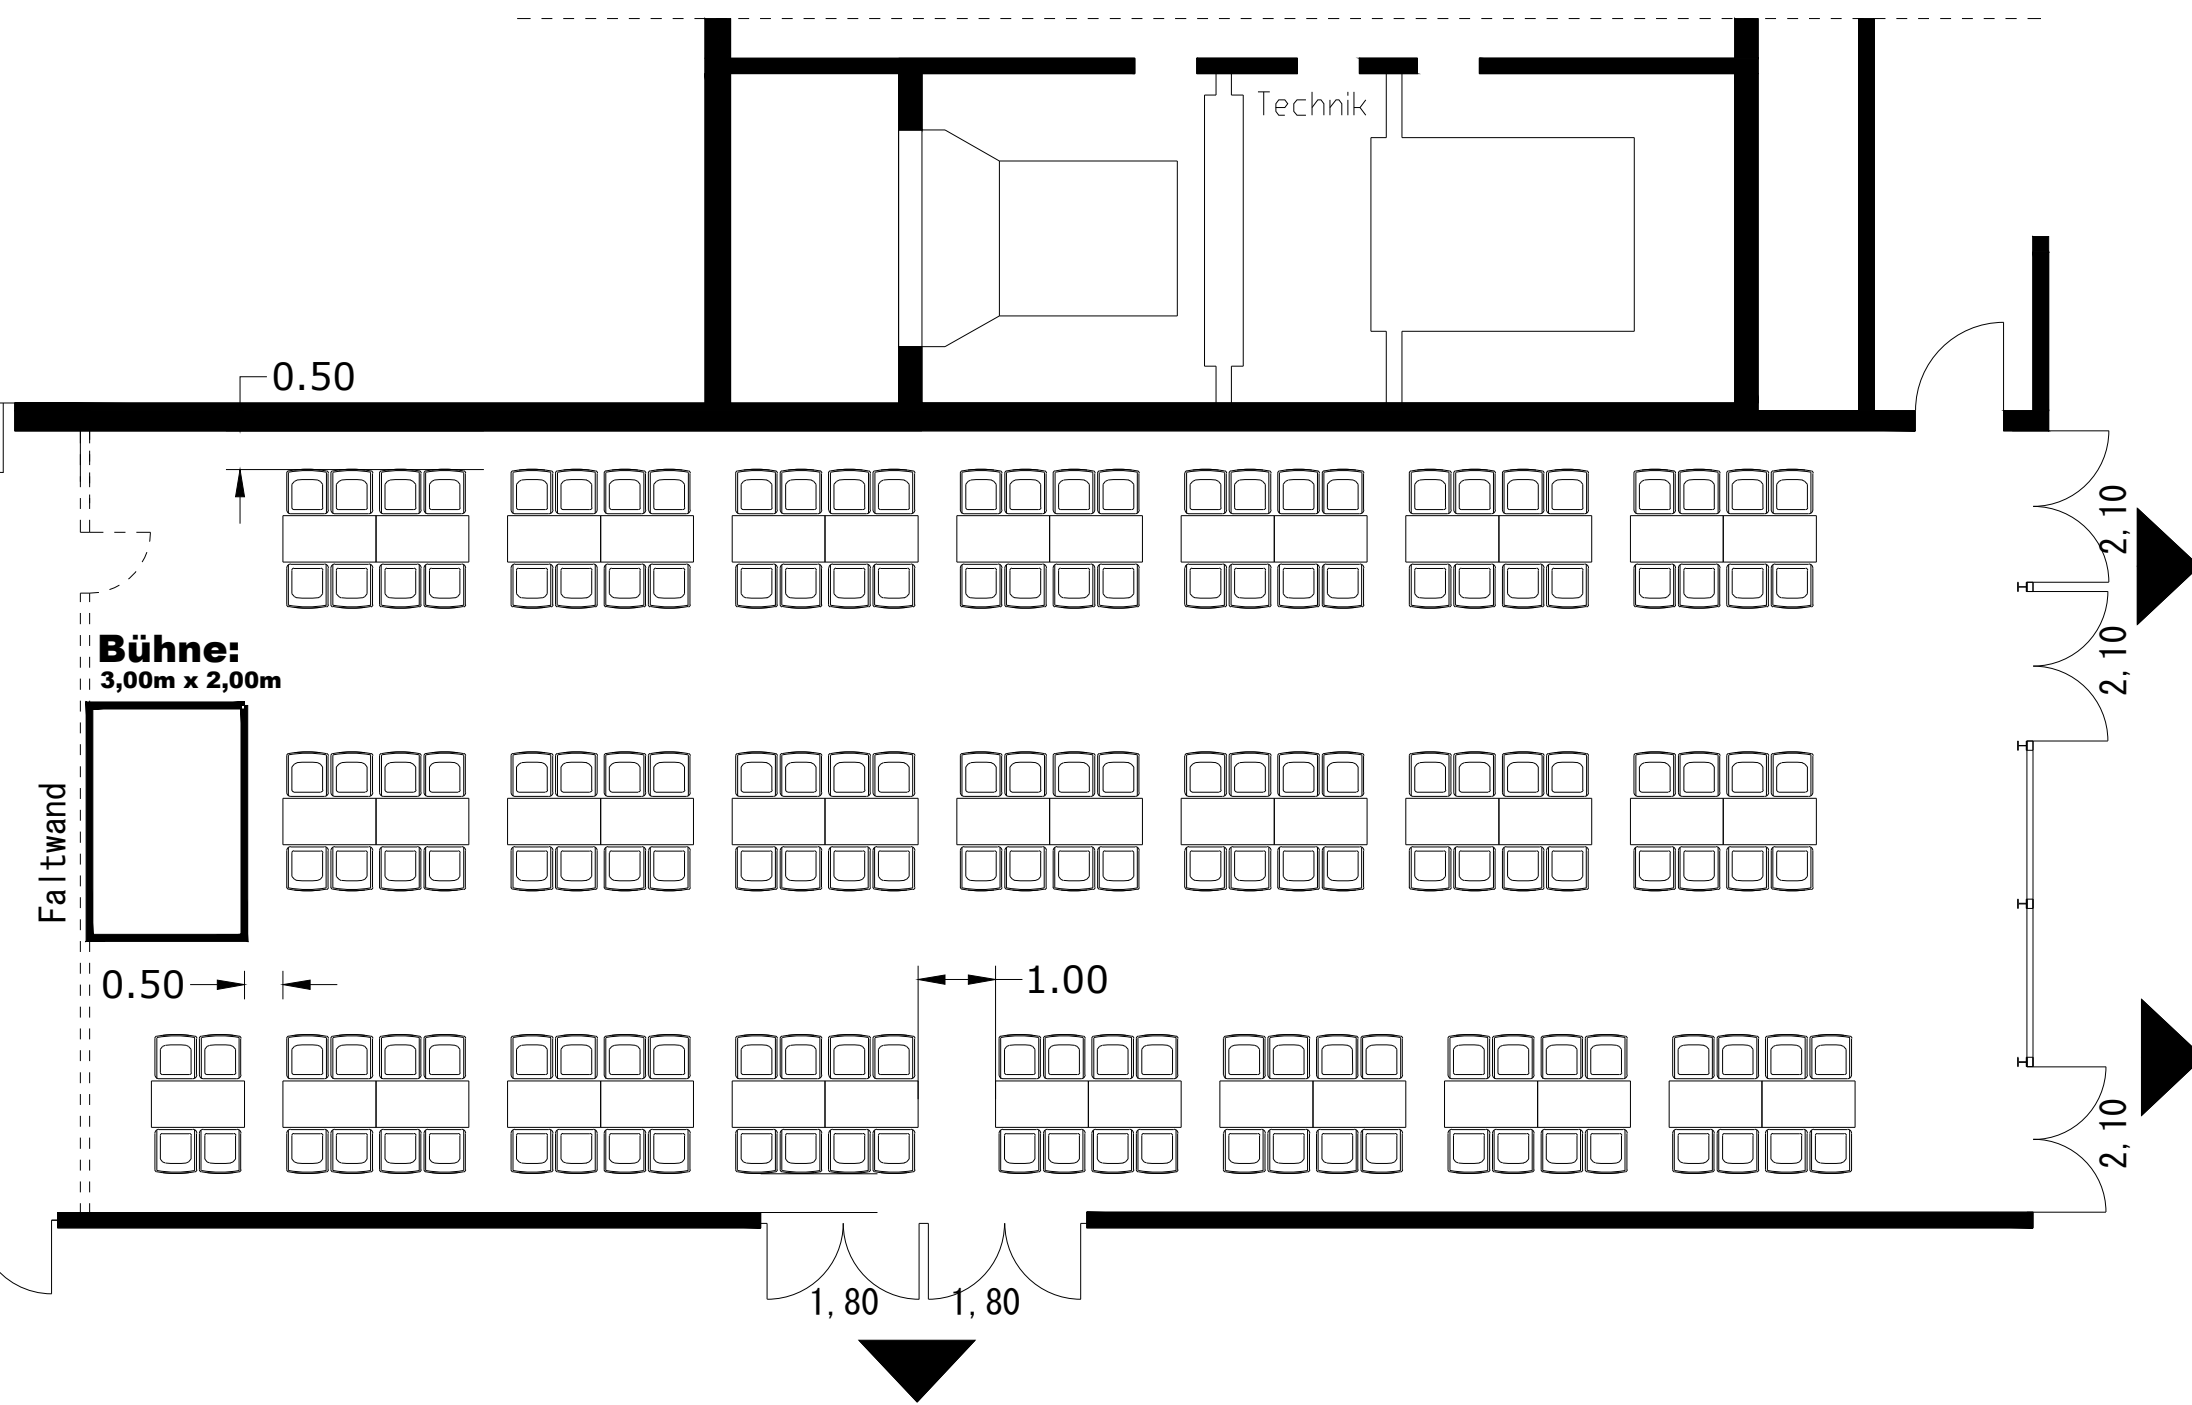

Bankettbestuhlung : 172 Tischplätze




Blattnr.: MEH 31/11
Maßstab: 1 : 100

Blattbezeichnung:
**VIP - Raum
Bankettbestuhlung**


Betreiber:
MITSUBISHI ELECTRIC HALLE
Siegburger Str.15
D- 40591 Düsseldorf
Fon: 0211- 8993805
Fax: 0211- 8929059

Architekt:
D.LIVE
VENUES OF DÜSSELDORF

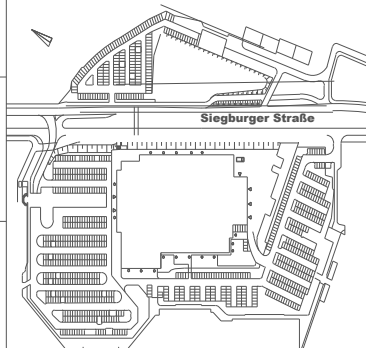

Datum: 25.11. 2003
gez.: Funke+Popal Architekten
geändert: Tenter 15.06.2011
Projektr.:
Blattgr.: 0,90 / 0,60

Alle Maße am Bau sind örtlich und eigenverantwortlich zu prüfen und mit den Architektenplänen zu vergleichen

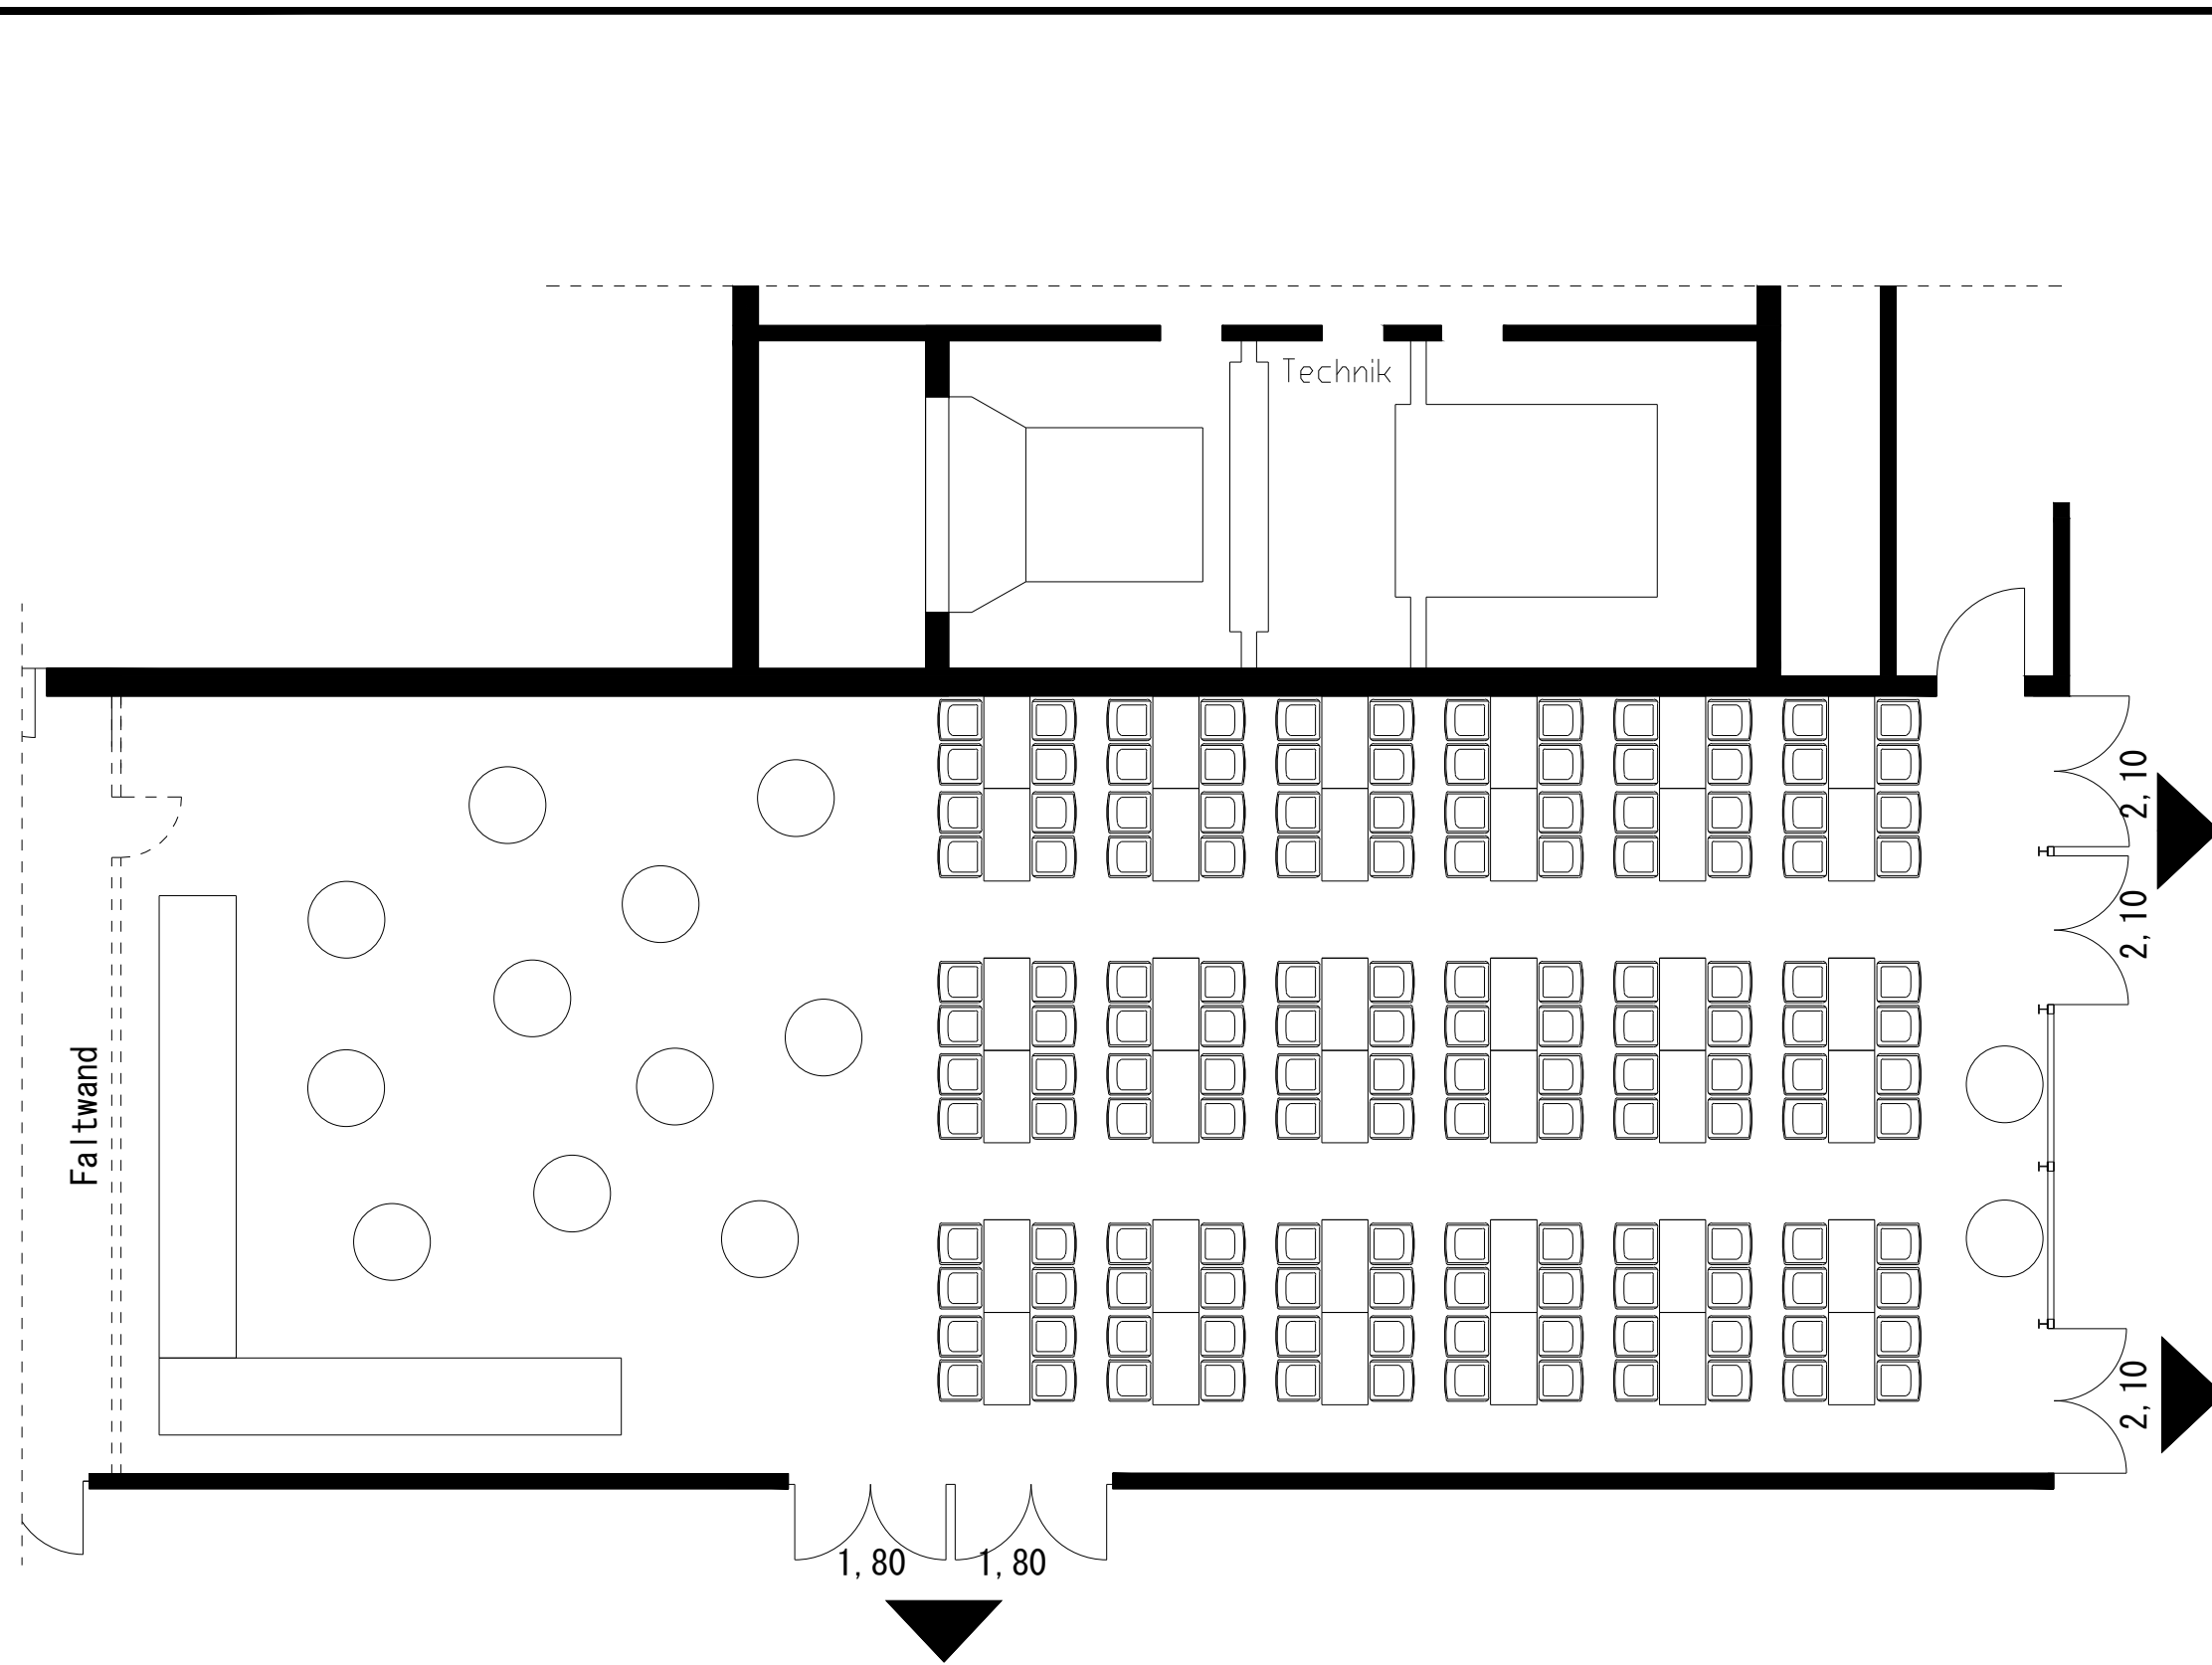

Mischbestuhlung : 144 Tischplätze

LEGENDE

Fläche VIP - Raum = 253,66 m²




Blattnr.: MEH 32/11
Maßstab: 1 : 100

Blattbezeichnung:
**VIP - Raum
Mischbestuhlung**

Betreiber:
MITSUBISHI ELECTRIC HALLE
Siegburger Str.15
D- 40591 Düsseldorf
Fon: 0211- 8993805
Fax: 0211- 8929059

Architekt:
D.LIVE
VENUES OF DÜSSELDORF

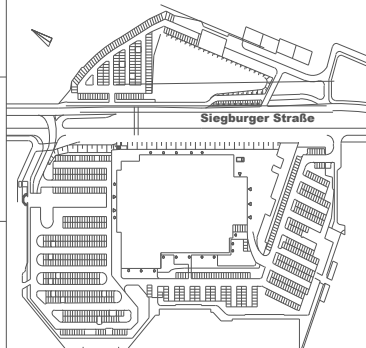


Datum: 25.11. 2003
gez.: Funke+Popal Architekten
geändert: Tenter 15.06.2011
Projektnr.:
Blattgr.: 0,90 / 0,60

Alle Maße am Bau sind örtlich und eigenverantwortlich zu prüfen und mit den Architektenplänen zu vergleichen

LEGENDE

Fläche VIP - Raum = 253,66 m²

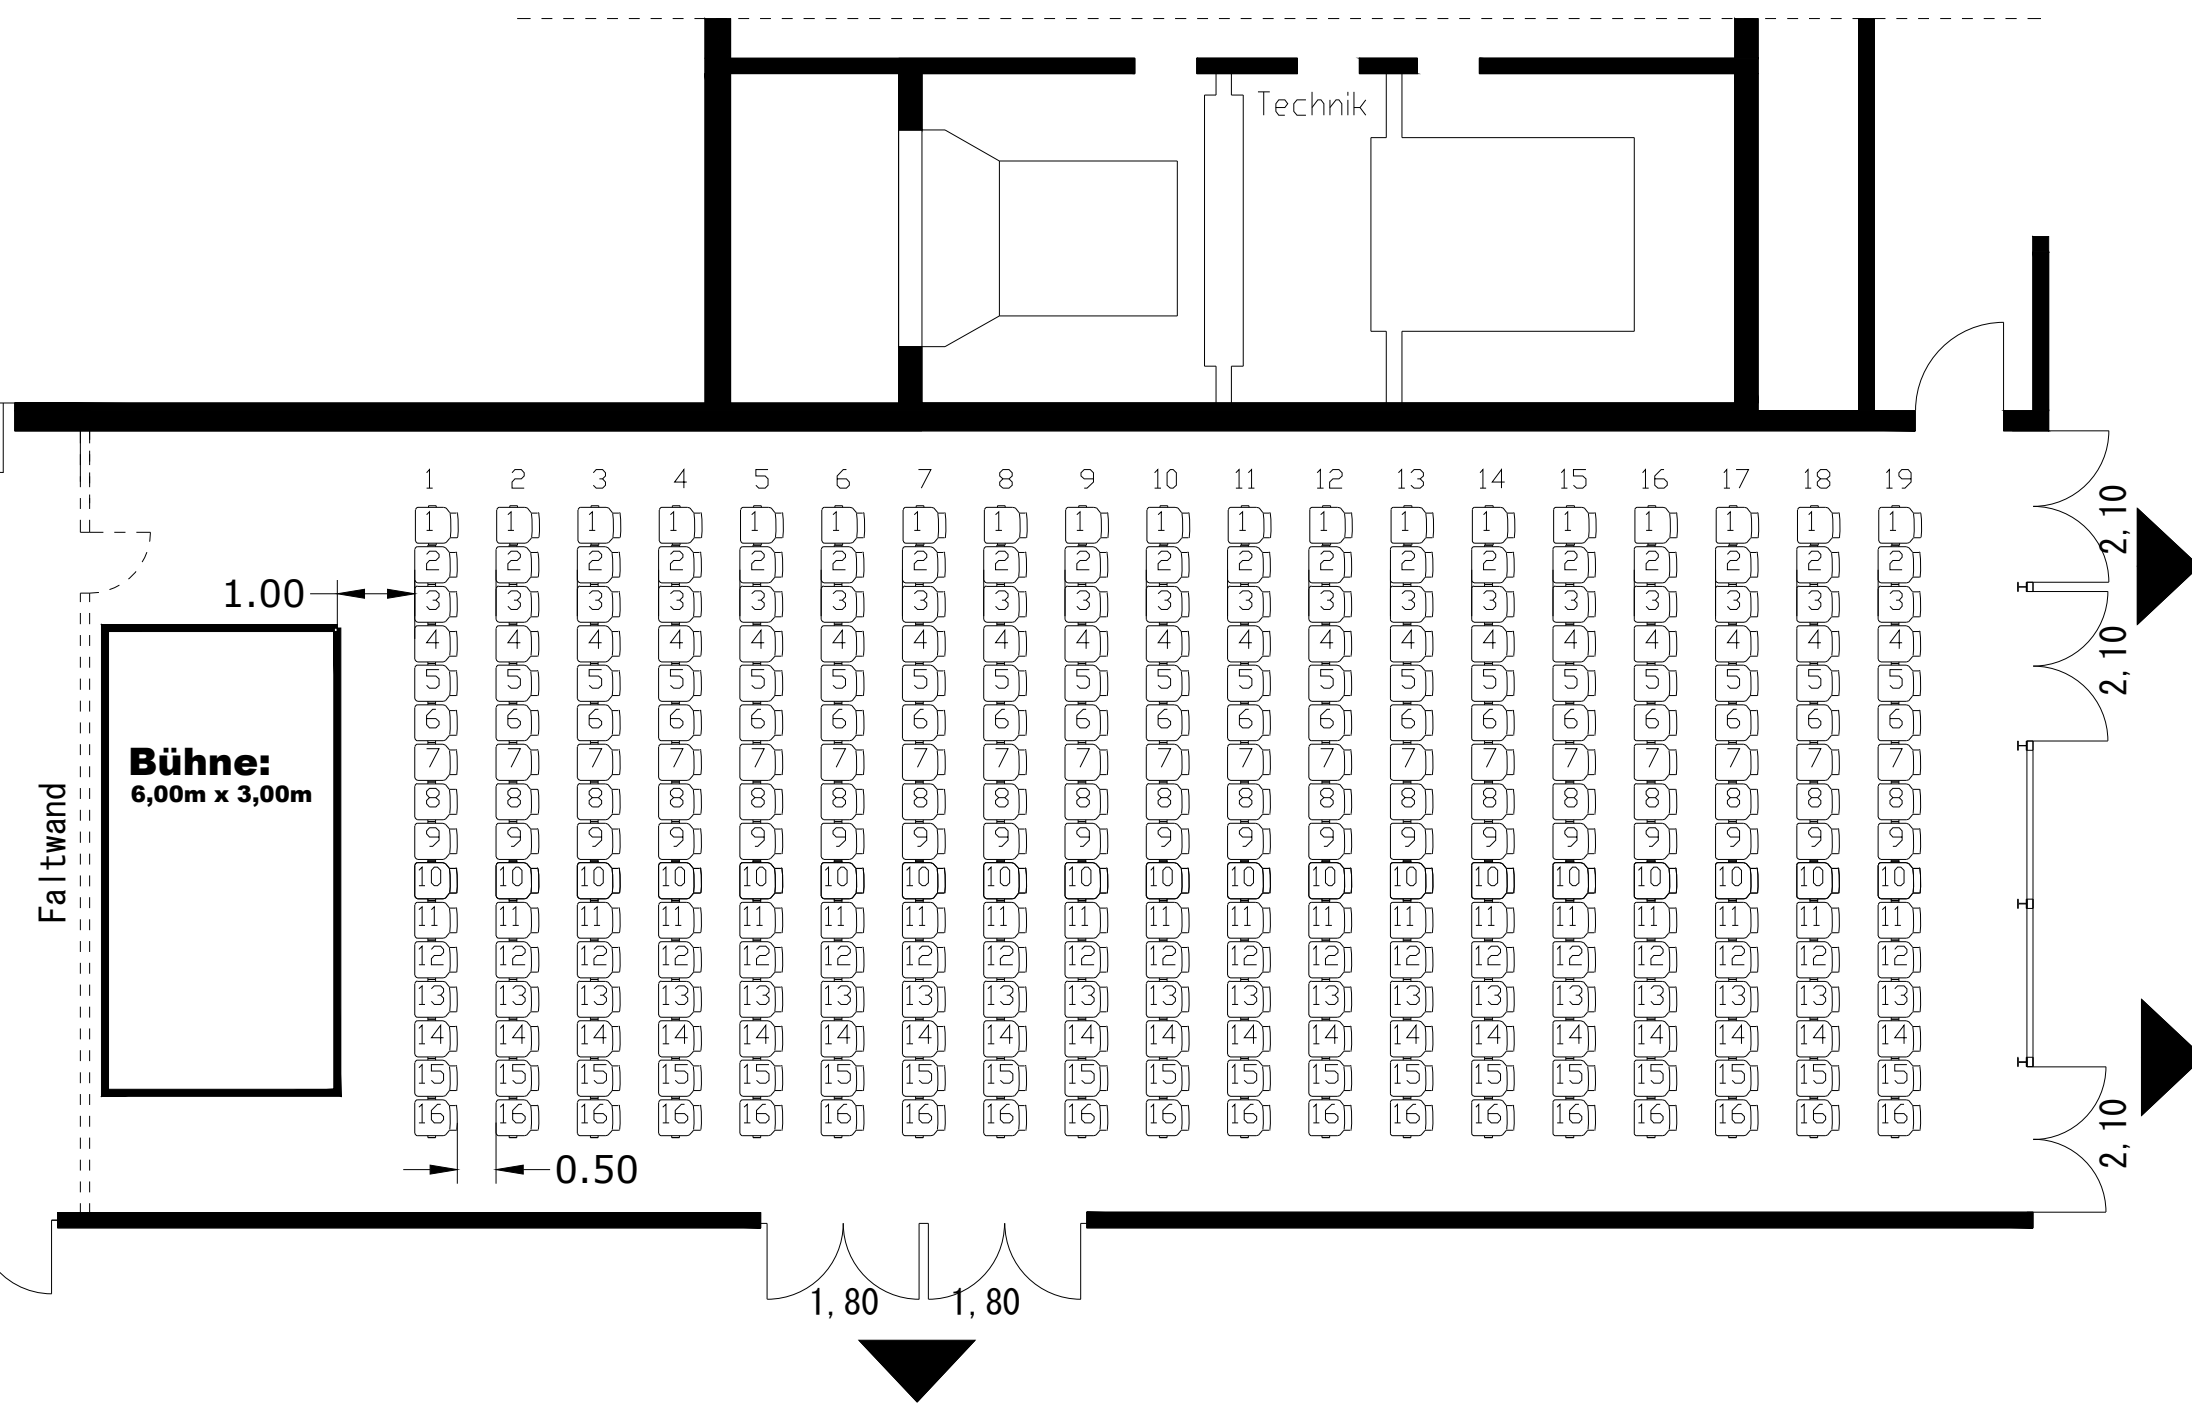

Reihenbestuhlung : 304 Sitzplätze




Blattnr.: MEH 30/11
Maßstab: 1 : 100

Blattbezeichnung:
**VIP - Raum
Reihenbestuhlung**

Betreiber:
MITSUBISHI ELECTRIC HALLE
Siegburger Str.15
D- 40591 Düsseldorf
Fon: 0211- 8993805
Fax: 0211- 8929059



Architekt:

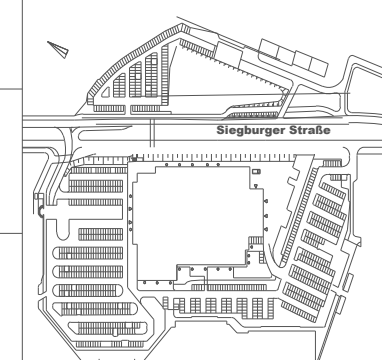


Datum: 25.11. 2003
gez.: Funke+Popal Architekten
geändert: Tenter 15.06.2011
Projektr.:
Blattgr.: 0,90 / 0,60

Alle Maße am Bau sind örtlich und eigenverantwortlich zu prüfen und mit den Architektenplänen zu vergleichen

LEGENDE

Fläche VIP - Raum = 253,66 m²

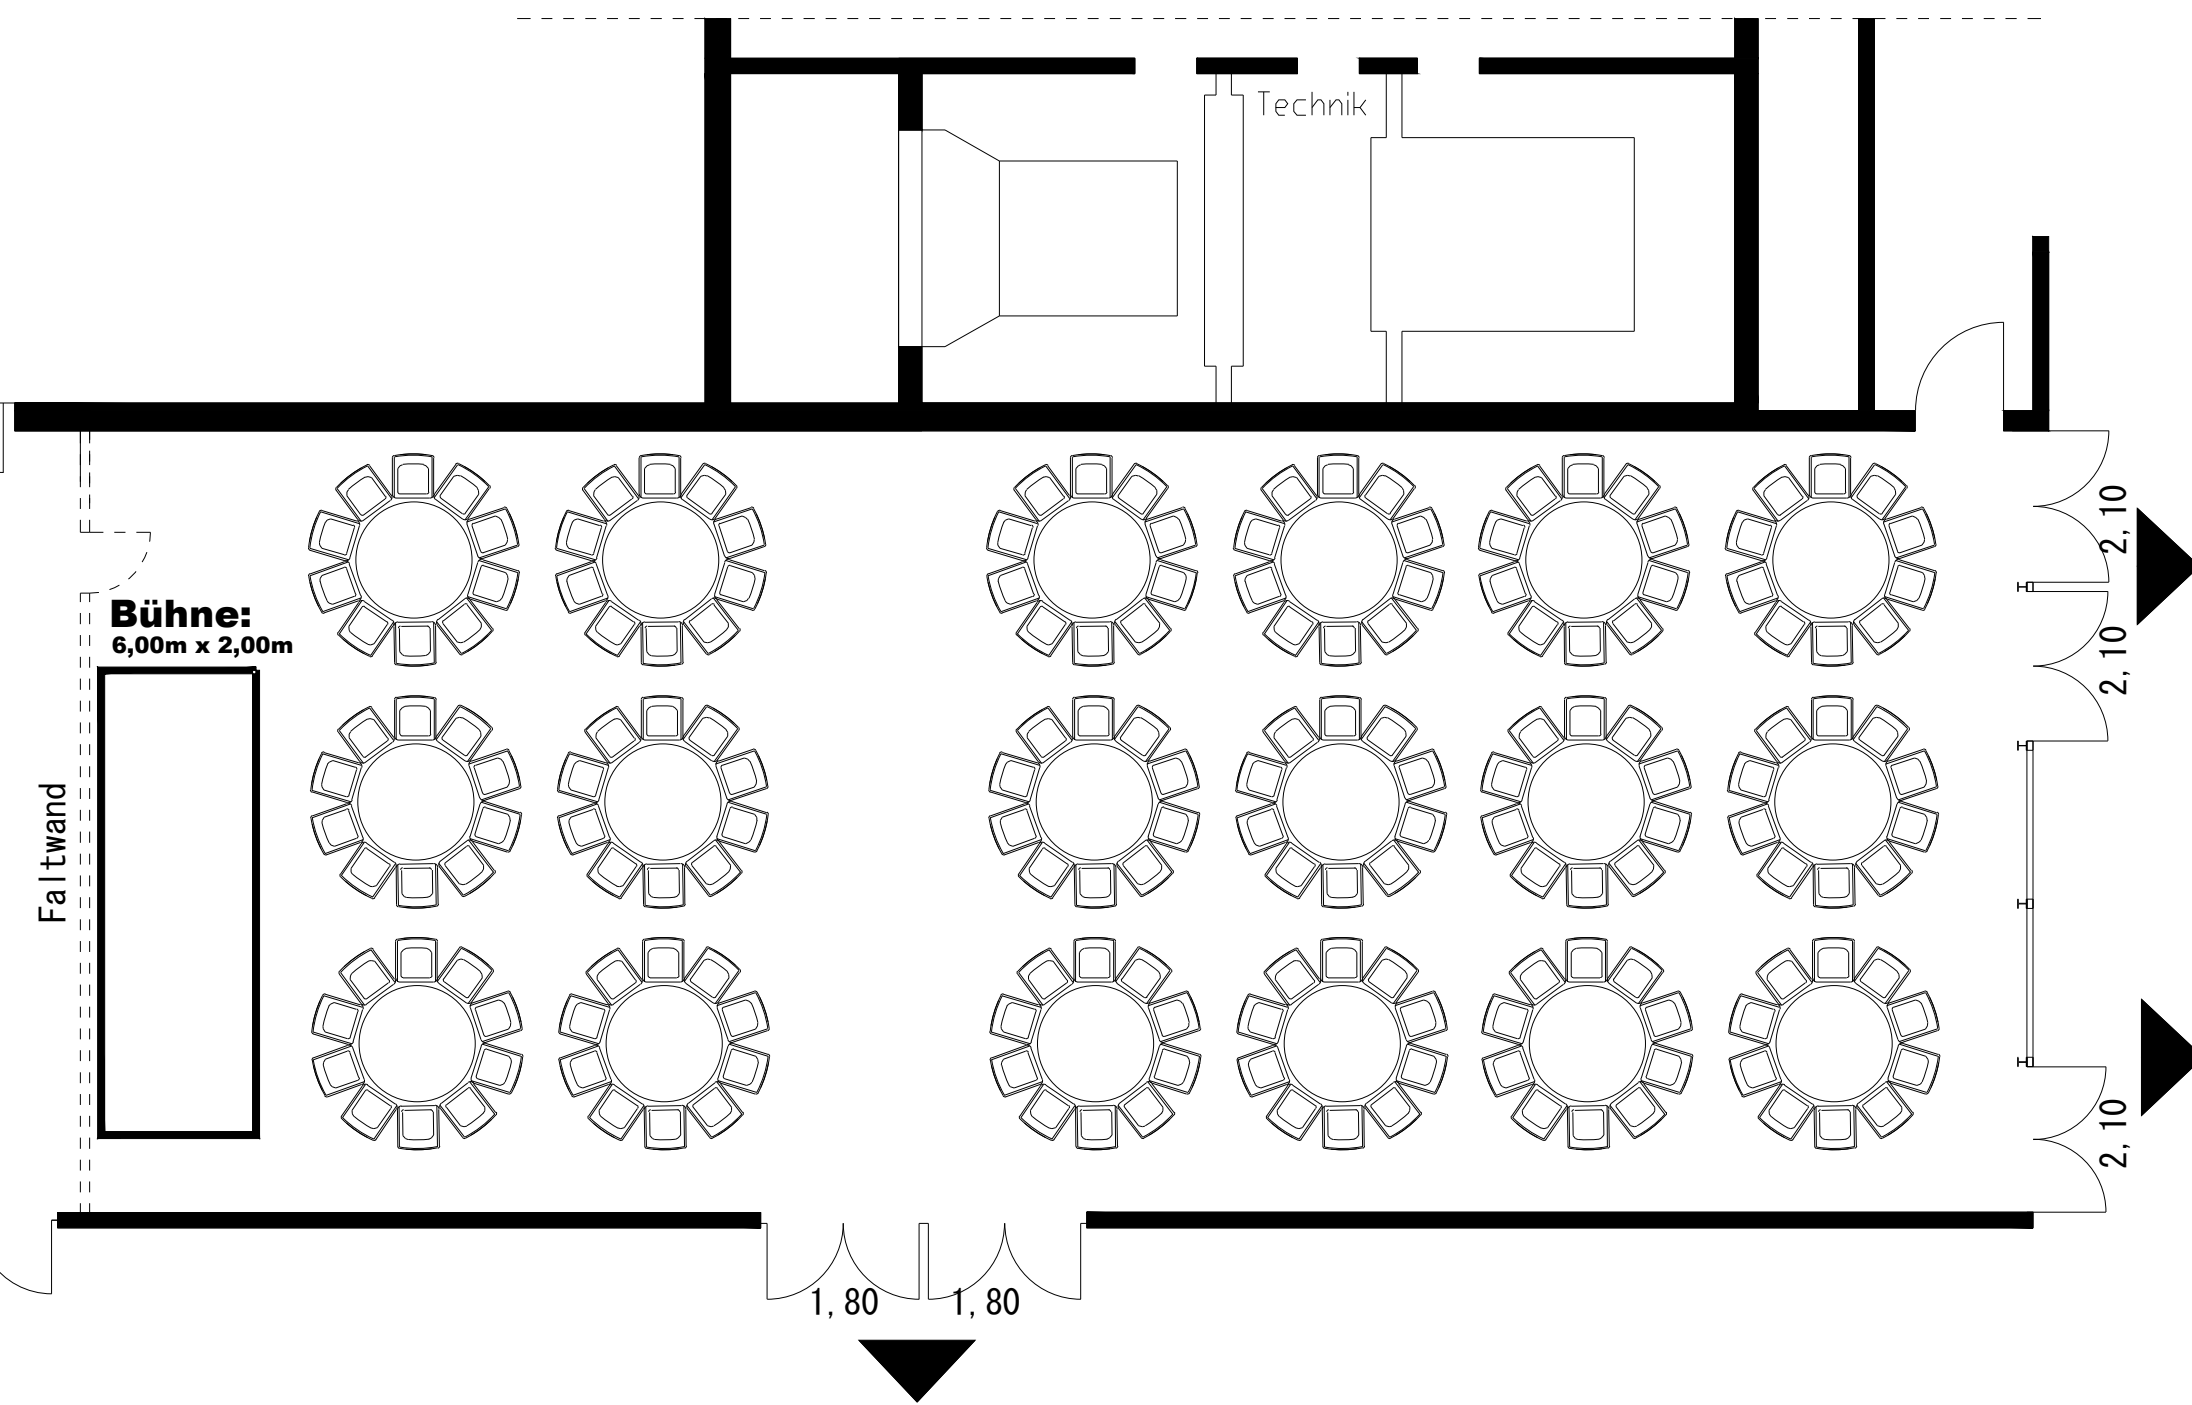

Tischbestuhlung rund : 180 Tischplätze




Blattnr.: MEH 33/11
Maßstab: 1 : 100

Blattbezeichnung:
**VIP - Raum
Tischbestuhlung rund**

Betreiber:
MITSUBISHI ELECTRIC HALLE
Siegburger Str.15
D- 40591 Düsseldorf
Fon: 0211- 8993805
Fax: 0211- 8929059

Architekt:
D.LIVE
VENUES OF DÜSSELDORF

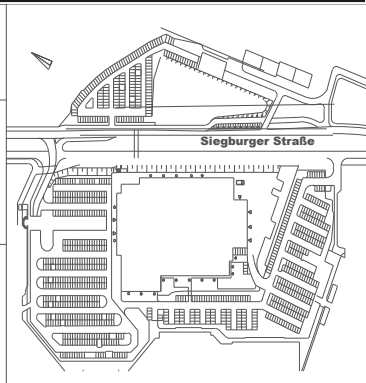

Datum: 25.11. 2003
gez.: Funke+Popal Architekten
geändert: Tenter 15.06.2011
Projektr.:
Blattgr.: 0,90 / 0,60

Alle Maße am Bau sind örtlich und eigenverantwortlich zu prüfen und mit den Architektenplänen zu vergleichen