



# Legende :

## Parkplätze:

A	= ca.	89	= ca.	1920 m <sup>2</sup>
B	= ca.	178	= ca.	4835 m <sup>2</sup>
C	= ca.	113	= ca.	2830 m <sup>2</sup>
D	= ca.	93	= ca.	2590 m <sup>2</sup>
E	= ca.	225	= ca.	6045 m <sup>2</sup>
F	= ca.	176	= ca.	5940 m <sup>2</sup>

Gesamt = ca. 874 = ca. 24160 m<sup>2</sup>

- Feuerwehrbewegungsfläche
- Stromverteiler
- Mastleuchte mit Dämmerungsschaltung
- Mastleuchte
- Mastleuchte groß
- Unterflurhydranten
- Unterflurhydranten Feuerwehr
- Behinderten Parkplatz
- Aufstellfläche Polizei

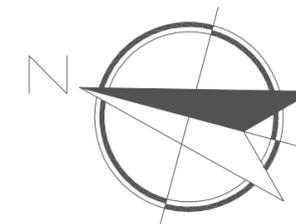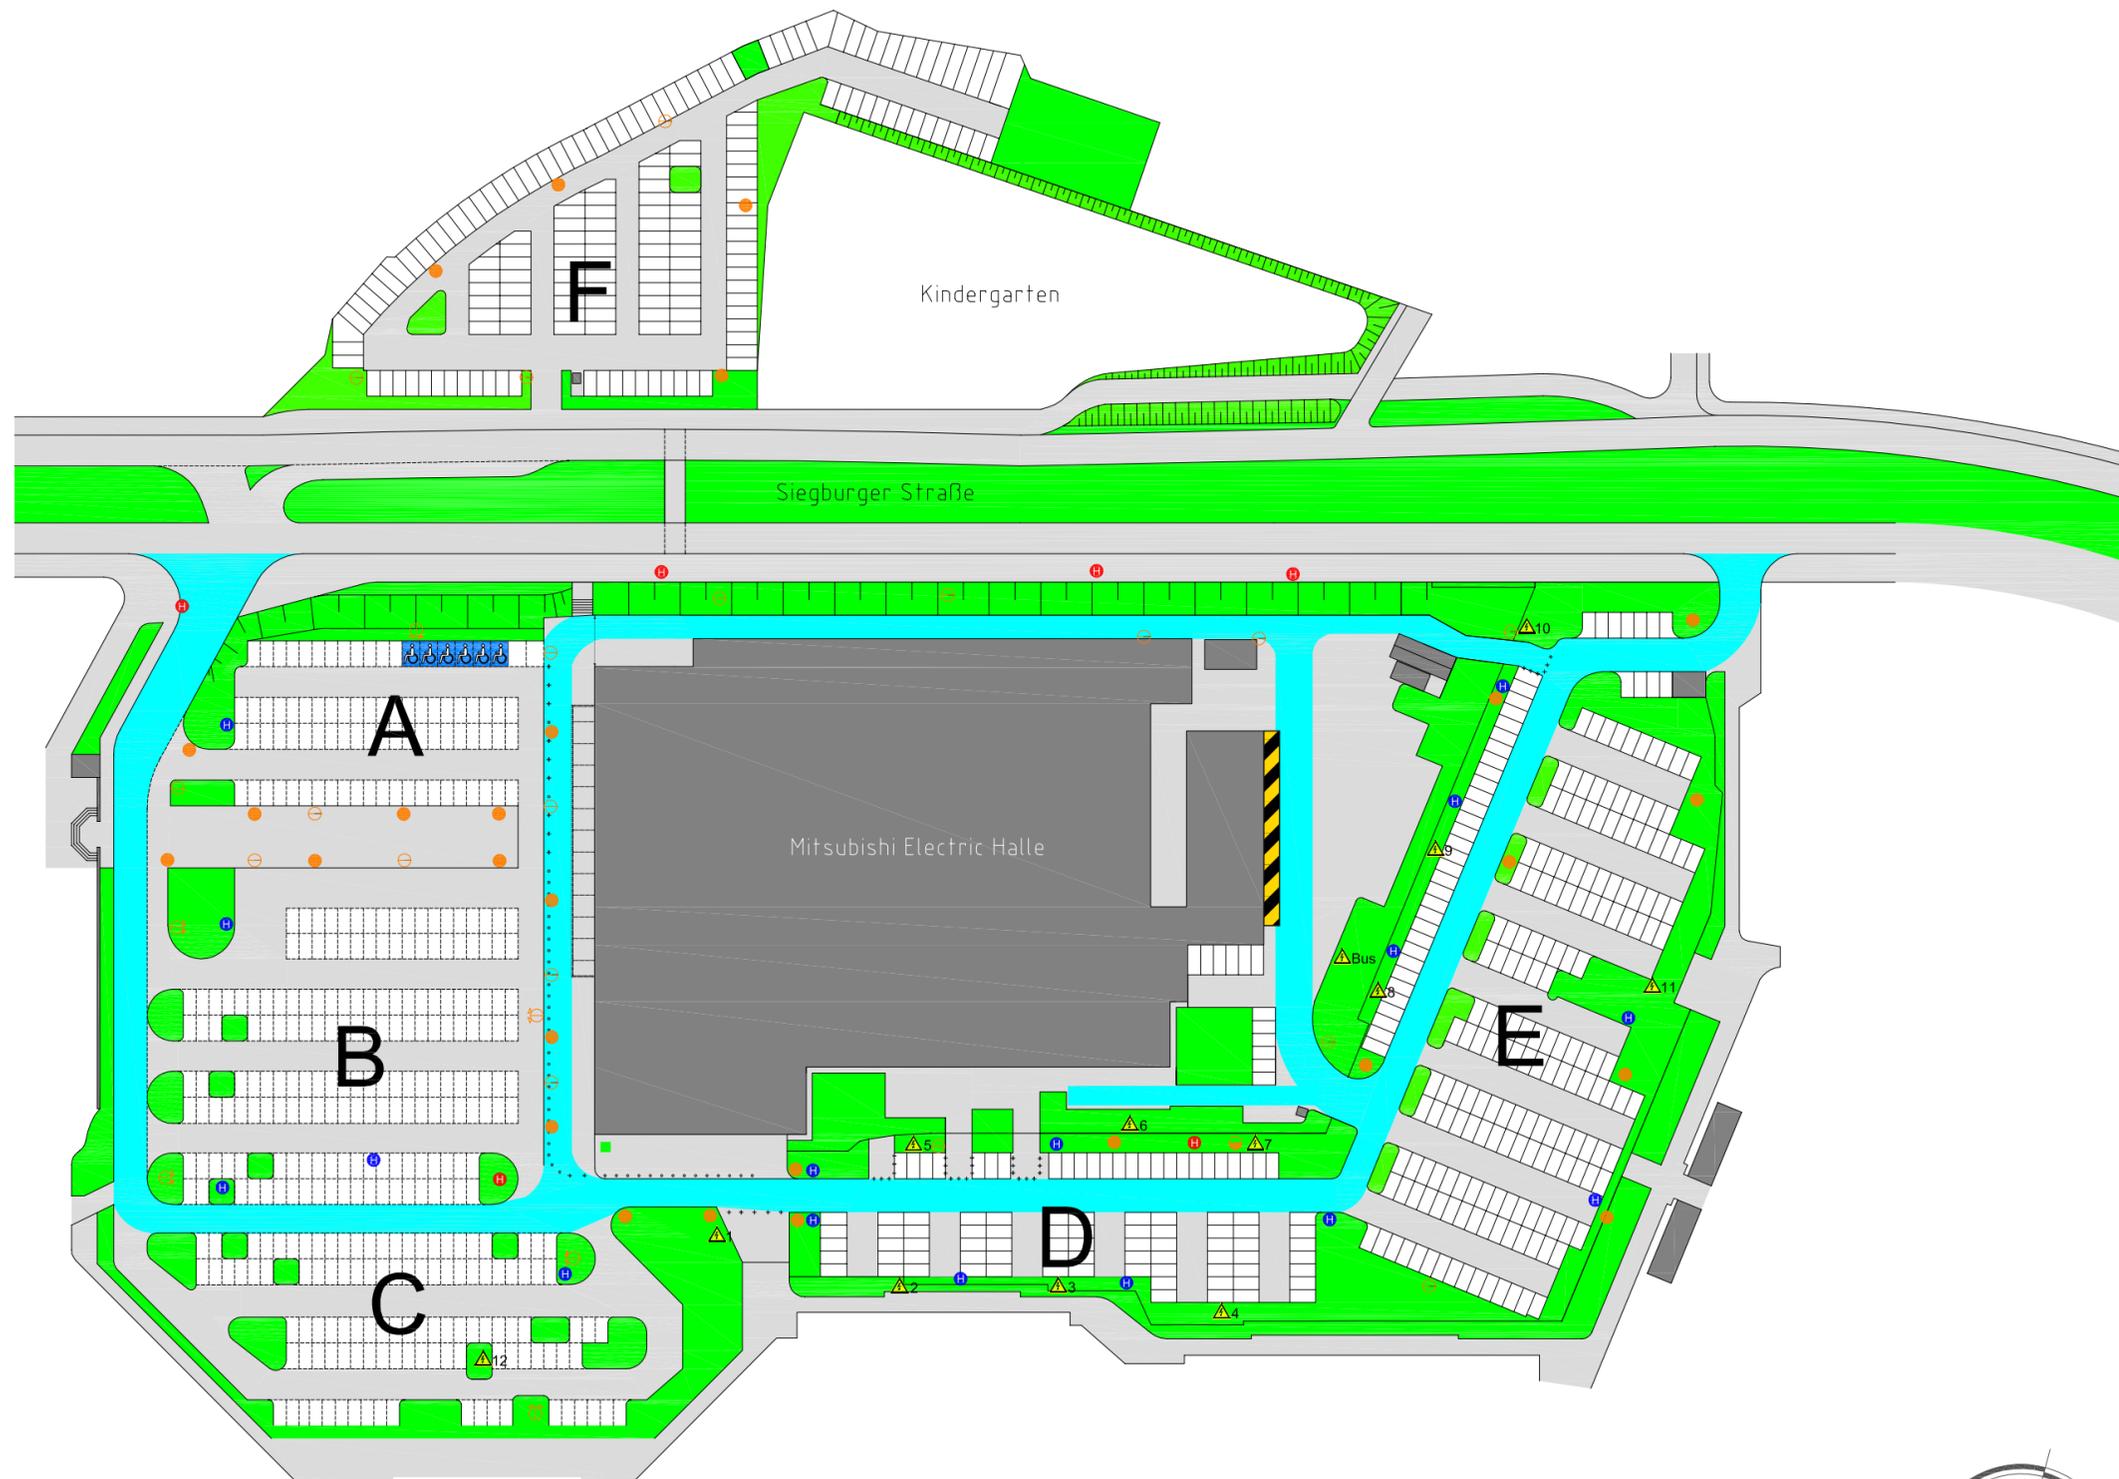

<b>MITSUBISHI ELECTRIC</b>	<b>HALLE</b>	Anschrift: Siegburger Str.15 D- 40591 Düsseldorf Kontakt Fon: 0211- 8997710 Kontakt Fax: 0211- 8997719
Veranstaltung:		
Einrichtungsvariante: <b>Objektplan</b>		
Stand: 12.05.2020 gez.: H. Becking		
Projektnr.: Datei Name:		
Maßstab: Betreiber:		
D.LIVE GmbH & Co KG Arena-Str. 1 40474 Düsseldorf		
Alle Maße am Bau sind örtlich und eigenverantwortlich zu prüfen und mit den Architektenplänen zu vergleichen		