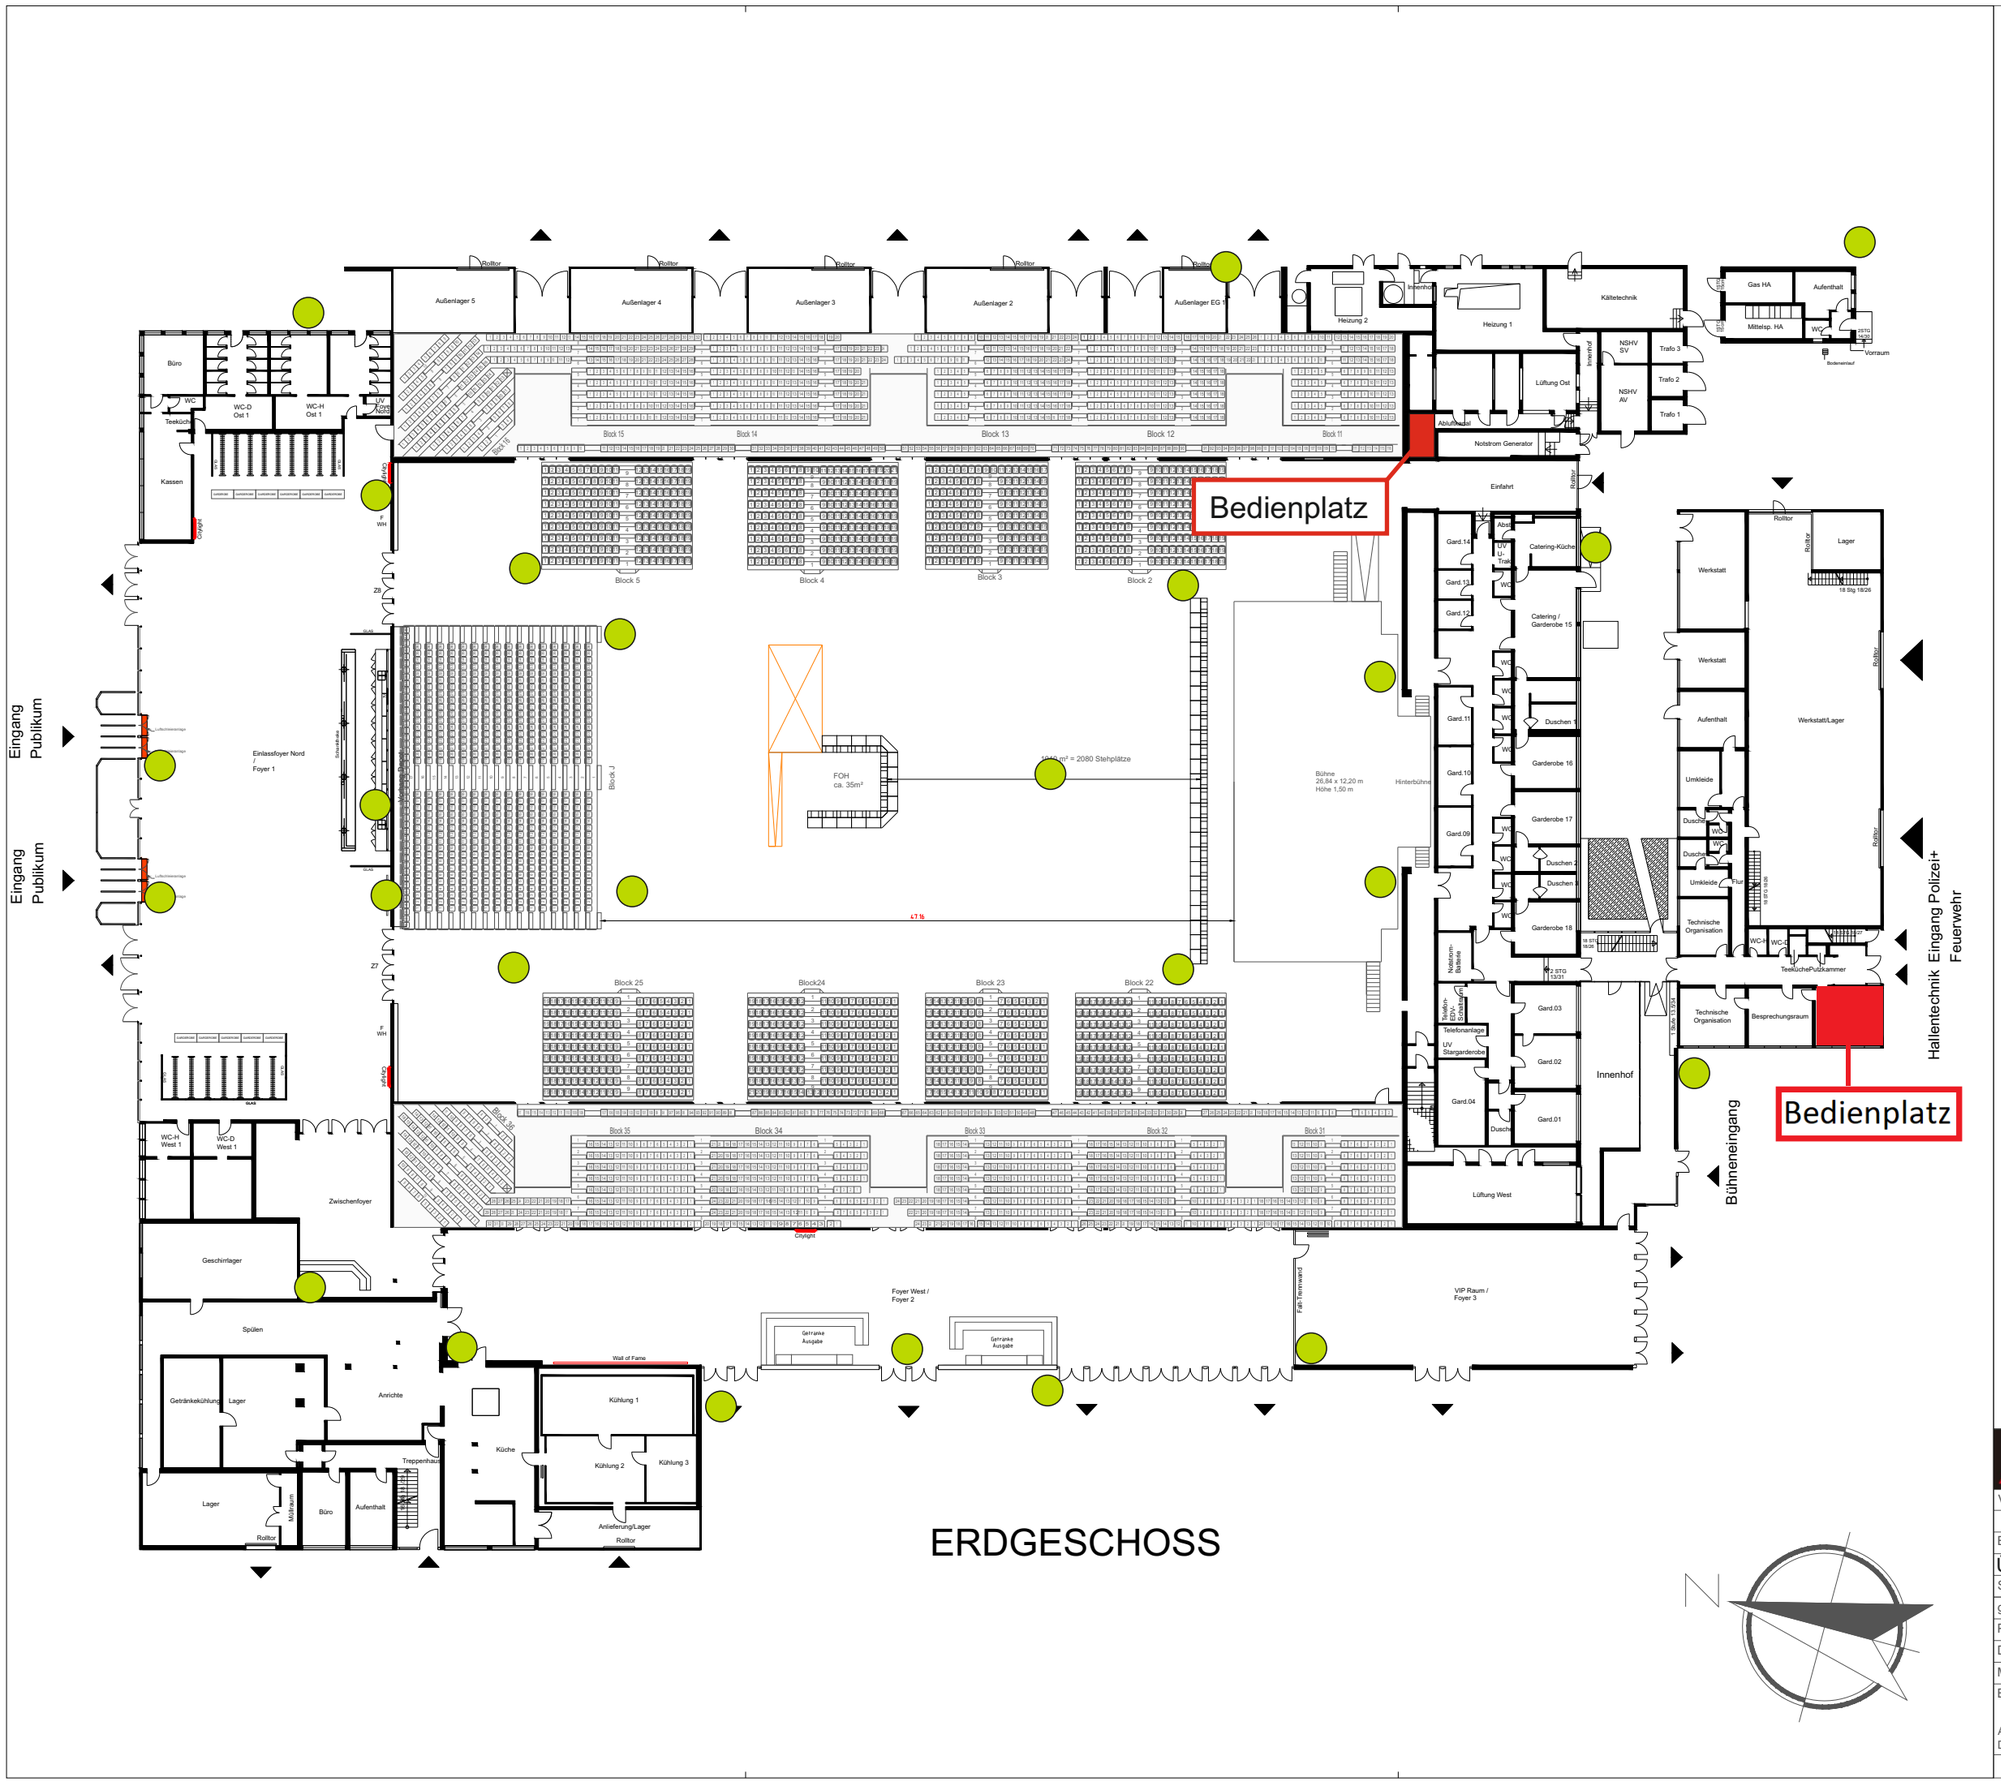

Legende :

Unterkante MERO-System 7,8m über Bühne

Kameraposition

MITSUBISHI ELECTRIC | HALLE

Anschrift
Siegburger Str.15
D- 40591 Düsseldorf
Kontakt Fon: 0211- 8997710
Kontakt Fax: 0211- 8997719

Veranstaltung:

Einrichtungsvariante:

Übersicht Kamerapositionen

Stand: 11.05.2020

gez.:

Projektnr.: 000

Datei Name:

Maßstab:

Betreiber:

Arena-Str. 1
D- 40474 Düsseldorf

D.LIVE VENUES OF DÜSSELDORF

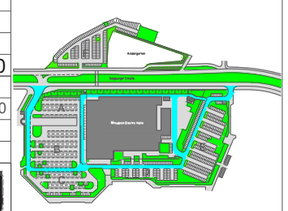

Alle Maße am Bau sind örtlich und eigenverantwortlich zu prüfen und mit den Architektenplänen zu vergleichen