



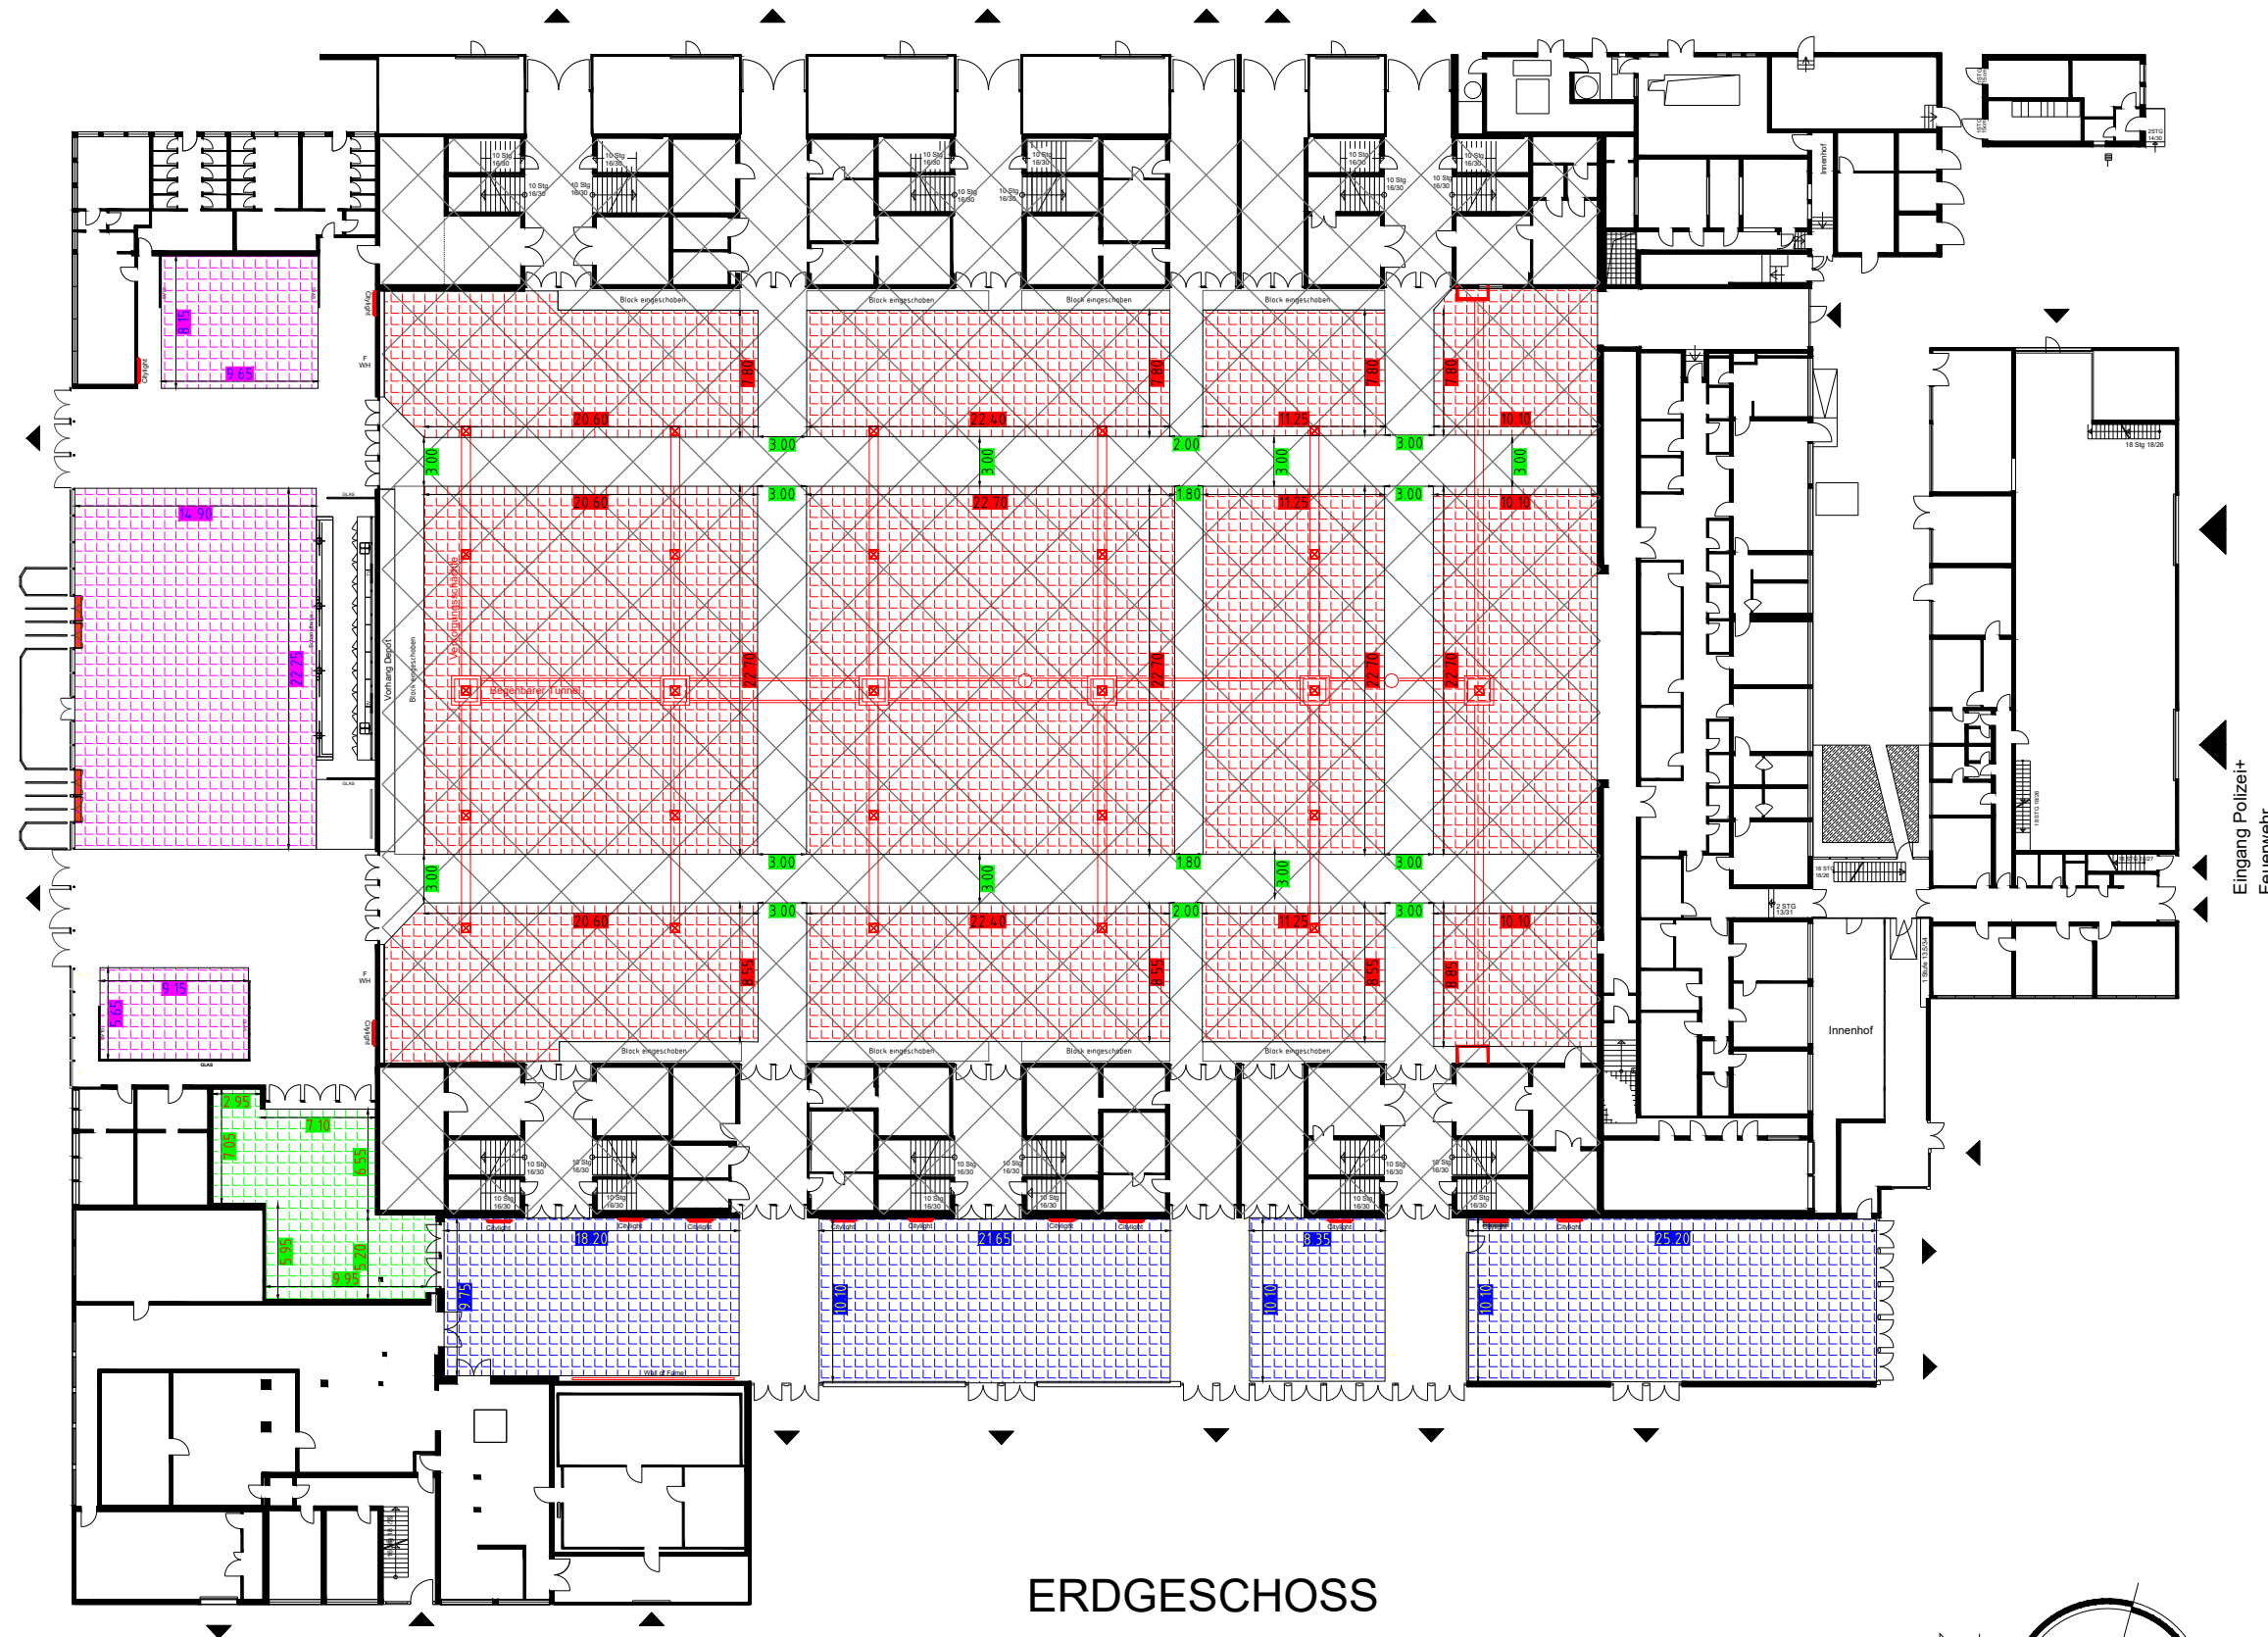


Legende :  
 Unterkante MERO-System 7.8m über Bühne


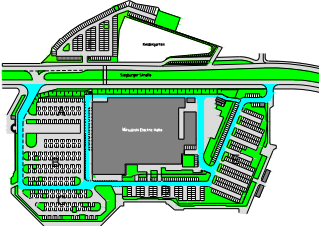

Netto Ausstellungsfläche Gesamt: 3919m<sup>2</sup>  
 Netto Ausstellungsfläche Halle: 2598m<sup>2</sup>  
 Netto Ausstellungsfläche Foyer Nord: 462m<sup>2</sup>  
 Netto Ausstellungsfläche Foyer West: 736m<sup>2</sup>  
 Netto Ausstellungsfläche Zwischenfoyer: 123m<sup>2</sup>

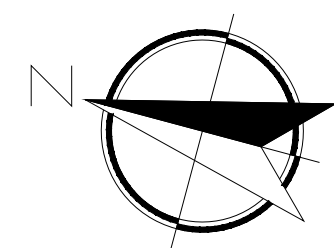

ERDGESCHOSS



-  Untergurt MERO-System
-  Bodenauslass Energie / Wasser
-  Bodenauslass Energie / Wasser


 <b>MITSUBISHI ELECTRIC HALLE</b>	Anschrift Siegburger Str. 15 D- 40591 Düsseldorf Kontakt Fon: 0211- 8997710 Kontakt Fax: 0211- 8997719
	Veranstaltung:
Einrichtungsvariante:	
Stand:	
gez.: <b>Fabian Müller</b>	
Projektnr.: 000	
Datei Name: <b>C 2.2.1 Ausstellung</b>	
Maßstab:	
Betreiber:	Arena-Str. 1 D- 40474 Düsseldorf
Alle Maße am Bau sind örtlich und eigenverantwortlich zu prüfen und mit den Architektenplänen zu vergleichen	




## Legende :

Unterkante MERO-System 7,8m über Bühne

Unterrang		Oberrang	
Block 2 = 0	Plätze	Block 11 = 121	Plätze
Block 3 = 0	Plätze	Block 12 = 162	Plätze
Block 4 = 0	Plätze	Block 13 = 160	Plätze
Block 5 = 0	Plätze	Block 14 = 172	Plätze
Block 22 = 0	Plätze	Block 15 = 169	Plätze
Block 23 = 0	Plätze	Block 16 = 112	Plätze
Block 24 = 0	Plätze	Sperrsitz links = 116	Plätze
Block 25 = 0	Plätze	Block 31 = 121	Plätze
Block J = 0	Plätze	Block 32 = 162	Plätze
		Block 33 = 160	Plätze
Unterrang Gesamt = 0	Plätze	Block 34 = 172	Plätze
		Block 35 = 169	Plätze
Innenraum		Block 36 = 112	Plätze
Block A = 0	Plätze	Sperrsitz rechts = 116	Plätze
Block B = 0	Plätze		
Block C = 0	Plätze	Oberrang Gesamt = 2024	Plätze
Block D = 0	Plätze		
Block E = 0	Plätze		
Block F = 0	Plätze		
Block G = 0	Plätze		
Block H = 0	Plätze		
Stehend = 1520	Plätze		
Innenraum Gesamt = 1520	Plätze		
		Oberrang Gesamt = 2024	Plätze
		+ Unterrang Gesamt = 0	Plätze
		+ Innenraum Gesamt = 1520	Plätze
		<b>Gesamt = 3544</b>	<b>Plätze</b>

 152 Tische, 150cm, je 10 Stühle



**MITSUBISHI ELECTRIC HALLE**

Veranstaltung:

Einrichtungsvariante:

Stand: 06.04.2019

gez.: Müller, Fabian

Projektnr.: 000

Datei Name: C2.2.3. Bankett


Maßstab: runde Tische.dwg

Betreiber: **D.LIVE**  
VENUES OF DÜSSELDORF

Arena-Str. 1  
D-40474 Düsseldorf

Alle Maße am Bau sind örtlich und eigenverantwortlich zu prüfen und mit den Architektenplänen zu vergleichen


Anschrift: Siegburger Str.15  
D-40591 Düsseldorf  
Kontakt Fon: 0211- 8997710  
Kontakt Fax: 0211- 8997719

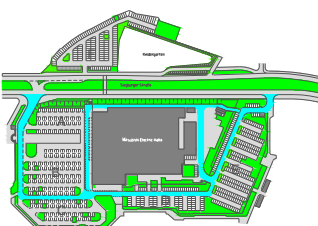

Bankett /  
rechteckige Tische



ERDGESCHOSS

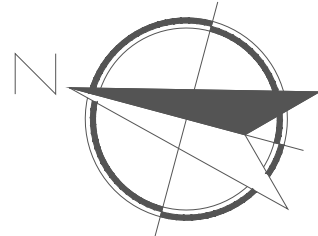

Legende :


Unterkante MERO-System 7,8m über Bühne

Unterrang		Oberrang	
Block 2 = 0	Plätze	Block 11 = 121	Plätze
Block 3 = 0	Plätze	Block 12 = 162	Plätze
Block 4 = 0	Plätze	Block 13 = 160	Plätze
Block 5 = 0	Plätze	Block 14 = 172	Plätze
Block 22 = 0	Plätze	Block 15 = 169	Plätze
Block 23 = 0	Plätze	Block 16 = 112	Plätze
Block 24 = 0	Plätze	Sperrsitz links = 116	Plätze
Block 25 = 0	Plätze	Block 31 = 121	Plätze
Block J = 0	Plätze	Block 32 = 162	Plätze
Unterrang Gesamt = 0	Plätze	Block 33 = 160	Plätze
		Block 34 = 172	Plätze
		Block 35 = 169	Plätze
		Block 36 = 112	Plätze
		Sperrsitz rechts = 116	Plätze
		Oberrang Gesamt = 2024	Plätze
Innenraum			
Block A = 0	Plätze		
Block B = 0	Plätze		
Block C = 0	Plätze		
Block D = 0	Plätze		
Block E = 0	Plätze		
Block F = 0	Plätze		
Block G = 0	Plätze		
Block H = 0	Plätze		
Eckige Tische = 2208	Plätze		
Innenraum Gesamt = 2208	Plätze		
Oberrang Gesamt = 2024		Plätze	
+ Unterrang Gesamt = 0		Plätze	
+ Innenraum Gesamt = 2208		Plätze	
Gesamt = 4232		Plätze	


552 Tische, 120cm x 60cm, je 4 Stühle

<b>MITSUBISHI ELECTRIC HALLE</b>	Anschrift Siegburger Str. 15 D- 40591 Düsseldorf Kontakt Fon: 0211- 8997710 Kontakt Fax: 0211- 8997719
	Veranstaltung: Einrichtungsvariante: Stand: 06.04.2019 gez.: Müller, Fabian Projektnr.: 000 Datei Name: C 2.2.2. Bankett Maßstab: rechteckige Betreiber: Tische.dws
Arena-Str. 1 D- 40474 Düsseldorf VENUES OF DÜSSELDORF	

Alle Maße am Bau sind örtlich und eigenverantwortlich zu prüfen und mit den Architektenplänen zu vergleichen

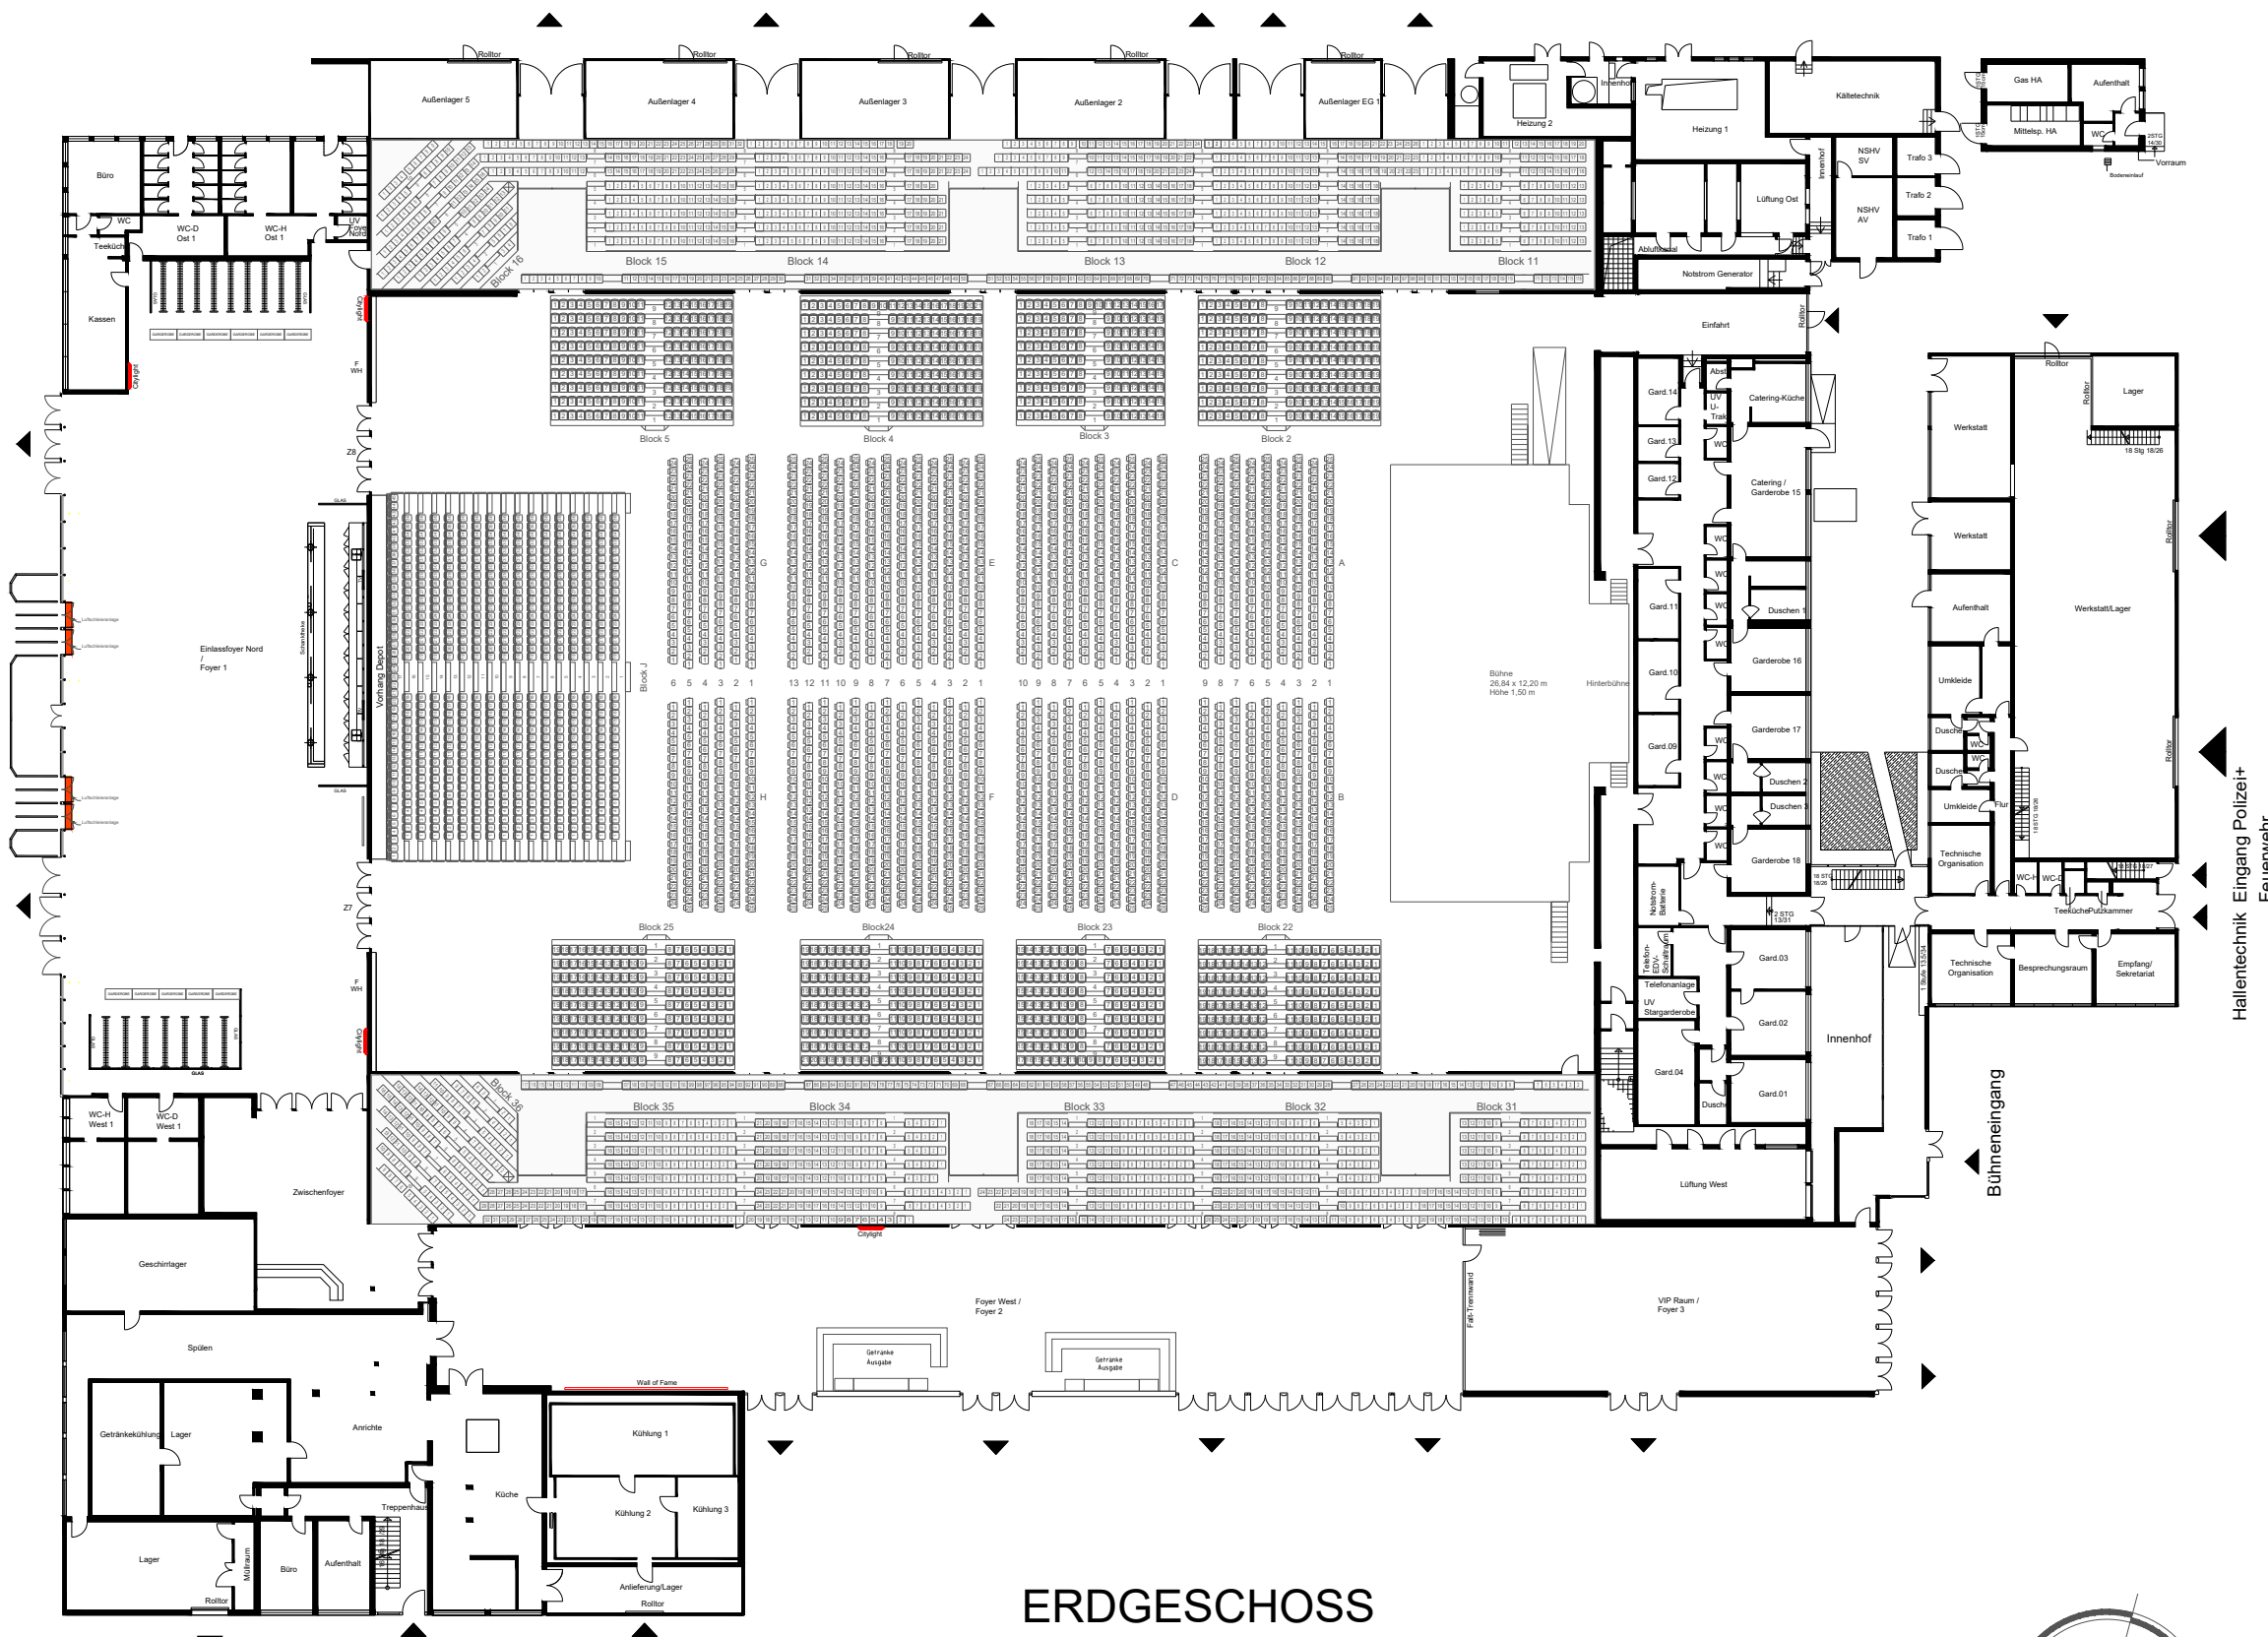

**ERDGESCHOSS**

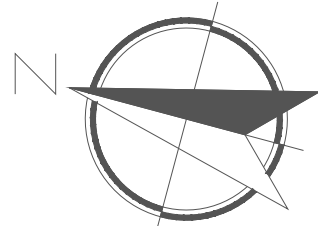

**Legende :**

Unterkante MERO-System 7,8m über Bühne

Unterrang		Oberrang	
Block 2 = 171	Plätze	Block 11 = 121	Plätze
Block 3 = 137	Plätze	Block 12 = 162	Plätze
Block 4 = 173	Plätze	Block 13 = 160	Plätze
Block 5 = 171	Plätze	Block 14 = 172	Plätze
Block 22 = 171	Plätze	Block 15 = 169	Plätze
Block 23 = 137	Plätze	Block 16 = 112	Plätze
Block 24 = 173	Plätze	Sperrsitze links = 116	Plätze
Block 25 = 171	Plätze	Block 31 = 121	Plätze
Block J = 621	Plätze	Block 32 = 162	Plätze
		Block 33 = 160	Plätze
Unterrang Gesamt = 1925	Plätze	Block 34 = 172	Plätze
		Block 35 = 169	Plätze
Innenraum		Block 36 = 112	Plätze
Block A = 221	Plätze	Sperrsitze rechts = 116	Plätze
Block B = 221	Plätze		
Block C = 245	Plätze	Oberrang Gesamt = 2024	Plätze
Block D = 245	Plätze		
Block E = 319	Plätze		
Block F = 319	Plätze		
Block G = 147	Plätze		
Block H = 147	Plätze		
Stehend = 0	Plätze		
Innenraum Gesamt = 1864	Plätze		

Oberrang Gesamt = 2024	Plätze
+ Unterrang Gesamt = 1925	Plätze
+ Innenraum Gesamt = 1864	Plätze
<b>Gesamt = 5813</b>	<b>Plätze</b>

**MITSUBISHI ELECTRIC HALLE**

Veranstaltung:

Einrichtungsvariante:

Stand: 22.08.2019

gez.: Müller, Fabian

Projektnr.: 000

Datei Name: C2.2.4.

Maßstab: Reihenbestuhlung.dwg

Betreiber: **D.LIVE**  
VENUES OF DÜSSELDORF


Arena-Str. 1  
D-40474 Düsseldorf

Alle Maße am Bau sind örtlich und eigenverantwortlich zu prüfen und mit den Architektenplänen zu vergleichen

Anschrift: Siegburger Str. 15  
D- 40591 Düsseldorf  
Kontakt Fon: 0211- 8997710  
Kontakt Fax: 0211- 8997719



ERDGESCHOSS

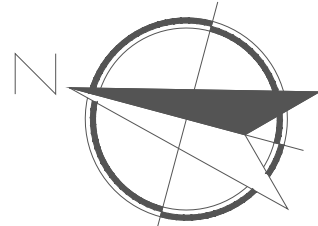

Legende :

Unterkante MERO-System 7,8m über Bühne

Unterrang		Oberrang	
Block 2 = 171	Plätze	Block 11 = 0	Plätze
Block 3 = 137	Plätze	Block 12 = 0	Plätze
Block 4 = 173	Plätze	Block 13 = 0	Plätze
Block 5 = 171	Plätze	Block 14 = 0	Plätze
Block 22 = 171	Plätze	Block 15 = 0	Plätze
Block 23 = 137	Plätze	Block 16 = 0	Plätze
Block 24 = 173	Plätze	Sperrsitze links = 0	Plätze
Block 25 = 171	Plätze	Block 31 = 0	Plätze
Block J = 621	Plätze	Block 32 = 0	Plätze
Unterrang Gesamt = 1925	Plätze	Block 33 = 0	Plätze
		Block 34 = 0	Plätze
		Block 35 = 0	Plätze

Innenraum		Oberrang Gesamt	
Block A = 0	Plätze	Block 36 = 0	Plätze
Block B = 0	Plätze	Sperrsitze rechts = 0	Plätze
Block C = 0	Plätze	Oberrang Gesamt = 0	Plätze
Block D = 0	Plätze		
Block E = 0	Plätze		
Block F = 0	Plätze		
Block G = 0	Plätze		
Block H = 0	Plätze		
Stehend = 3075	Plätze		
Innenraum Gesamt = 3075	Plätze		





Oberrang Gesamt = 0	Plätze
+ Unterrang Gesamt = 1925	Plätze
+ Innenraum Gesamt = 3075	Plätze
<b>Gesamt = 5000</b>	<b>Plätze</b>


	Anschrift	Siegburger Str. 15 D- 40591 Düsseldorf Kontakt Fon: 0211- 8997710 Kontakt Fax: 0211- 8997719
	Veranstaltung:	
Einrichtungsvariante:		
Stand:	22.08.2019	
gez.:	Müller, Fabian	
Projektnr.:	000	
Datei Name:	C2.2.5. Teilbestuhlung	
Maßstab:	mit	
Betreiber:	Bühnenabsperrung.dwg	
Arena-Str. 1 D- 40474 Düsseldorf		
Alle Maße am Bau sind örtlich und eigenverantwortlich zu prüfen und mit den Architektenplänen zu vergleichen		

# Legende :


Unterkante MERO-System 7,8m über Bühne

Unterrang	Oberrang
Block 2 = 0 Plätze	Block 11 = 0 Plätze
Block 3 = 0 Plätze	Block 12 = 162 Plätze
Block 4 = 173 Plätze	Block 13 = 160 Plätze
Block 5 = 171 Plätze	Block 14 = 172 Plätze
Block 22 = 0 Plätze	Block 15 = 169 Plätze
Block 23 = 0 Plätze	Block 16 = 112 Plätze
Block 24 = 173 Plätze	Sperrsitze links = 98 Plätze
Block 25 = 171 Plätze	Block 31 = 0 Plätze
Block J = 621 Plätze	Block 32 = 162 Plätze
	Block 33 = 160 Plätze
	Block 34 = 172 Plätze
	Block 35 = 169 Plätze
	Block 36 = 112 Plätze
	Sperrsitze rechts = 98 Plätze
	Oberrang Gesamt = 1746 Plätze
Unterrang Gesamt = 1309 Plätze	
Innenraum	
Block A = 0 Plätze	
Block B = 0 Plätze	
Block C = 0 Plätze	
Block D = 0 Plätze	
Block E = 0 Plätze	
Block F = 0 Plätze	
Block G = 0 Plätze	
Block H = 0 Plätze	
Stehend = 4445 Plätze	
Innenraum Gesamt = 4445 Plätze	
Oberrang Gesamt = 1746 Plätze	
+ Unterrang Gesamt = 1309 Plätze	
+ Innenraum Gesamt = 4445 Plätze	
<b>Gesamt = 7500 Plätze</b>	

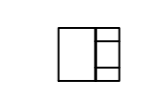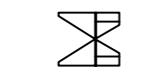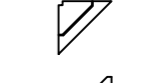-  Barrikade Grade
-  Barrikaden Vario 60°
-  Barrikade 90° innen
-  Barrikade 90° außen

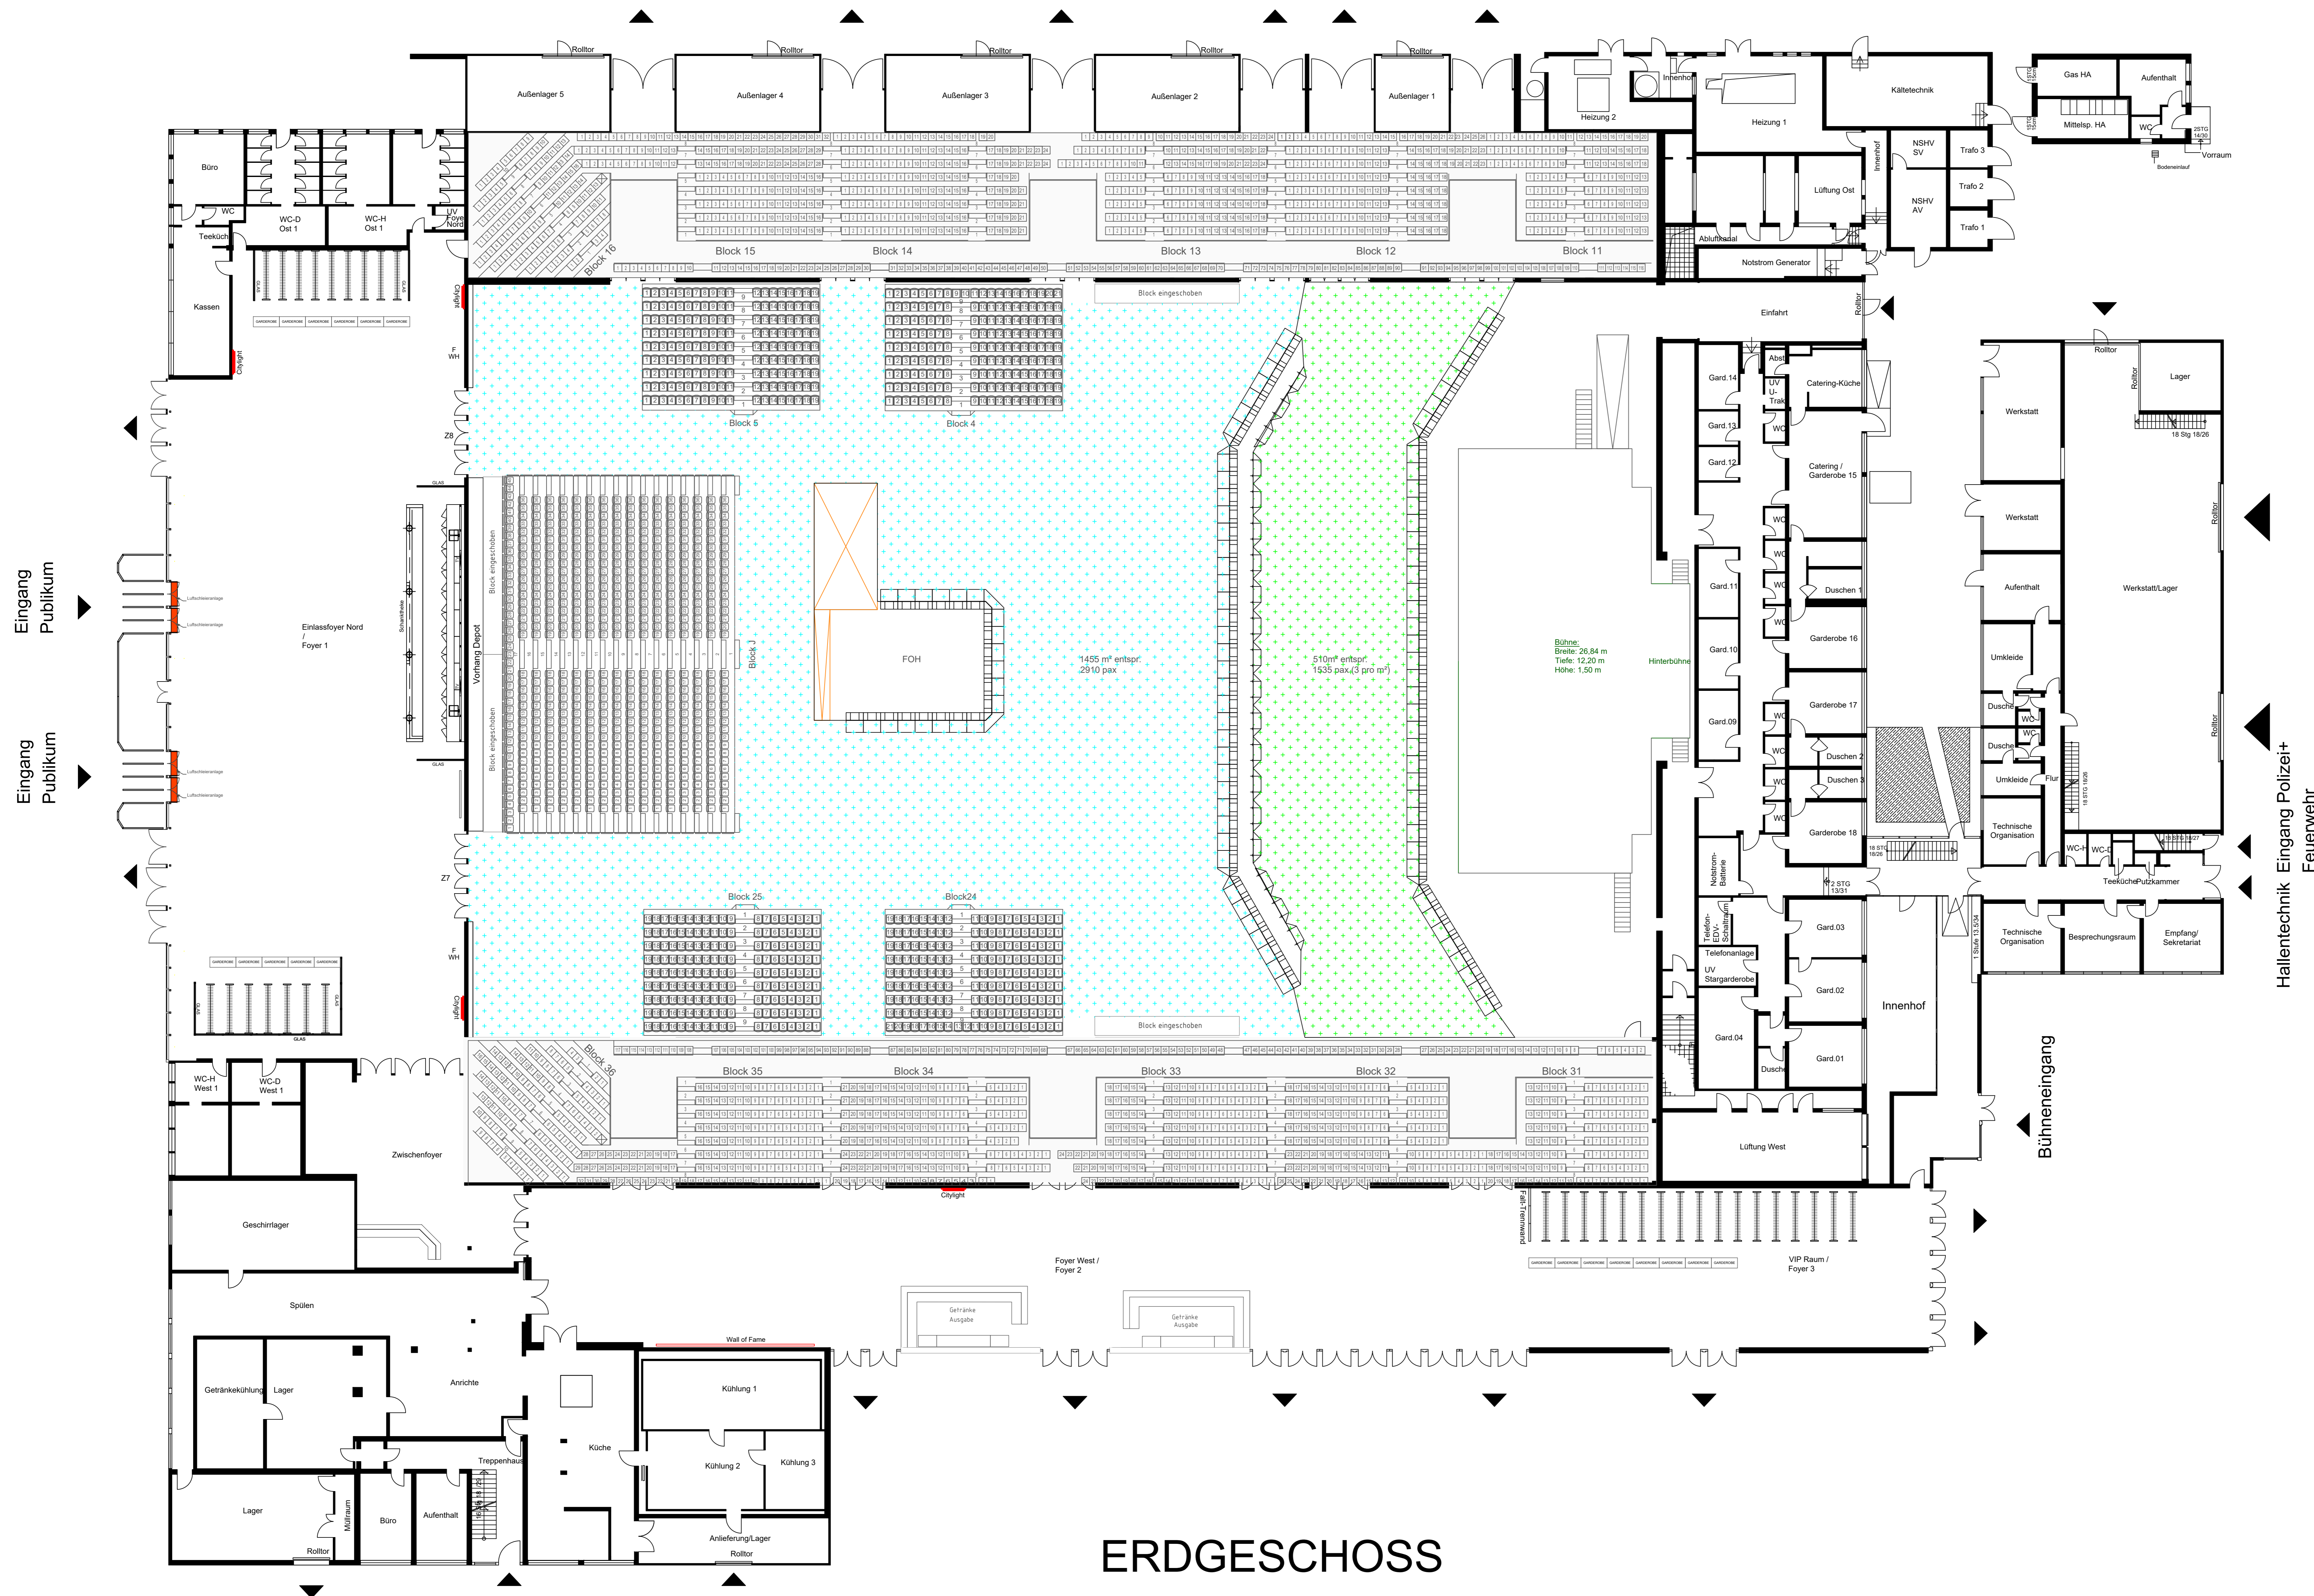

## ERDGESCHOSS

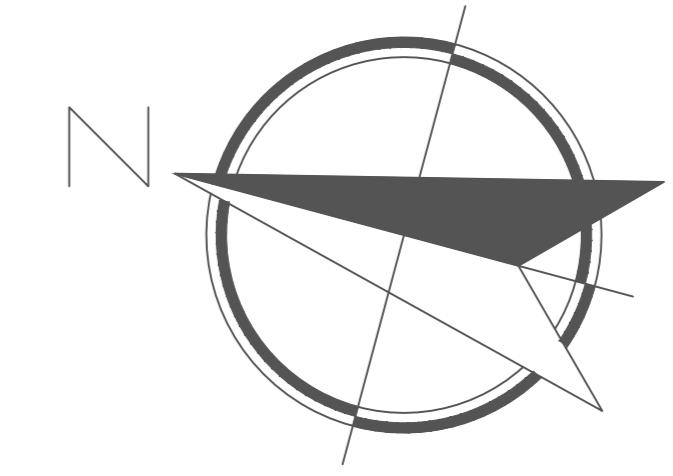

**MITSUBISHI ELECTRIC HALLE**

Anschrift: Siegburger Str. 15, D-40291 Düsseldorf, Kontakt Fon: 0211-8997710, Kontakt Fax: 0211-8997719

Veranstaltung: \_\_\_\_\_


Einrichtungsvariante: \_\_\_\_\_

Stand: 22.08.2019  
 gez.: Christian Klofi  
 Projektnr.: 000  
 Datei Name: C2.2.6 Teilbestuhlung mit 1 Wellenbrech  
 Maßstab: \_\_\_\_\_  
 Betreiber: \_\_\_\_\_

**D.LIVE**  
 VERBUND OF THEATERS

Arena-Str. 1, D-40474 Düsseldorf

Alle Maße am Bau sind örtlich und eigenverantwortlich zu prüfen und mit den Architektenplänen zu vergleichen

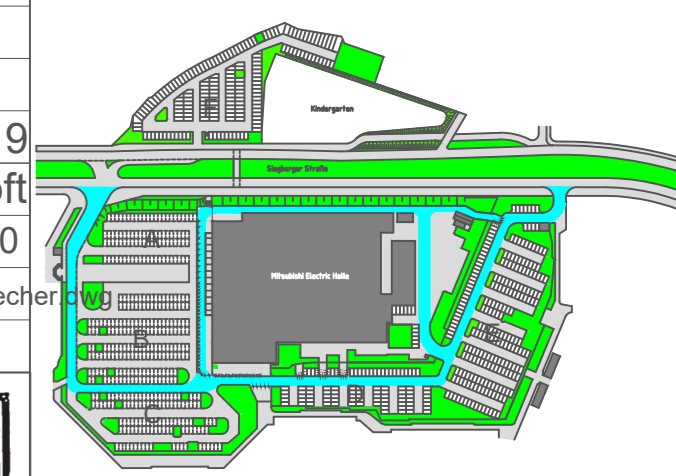


# Legende :

Unterkante MERO-System 7,8m über Bühne

Unterrang		Oberrang	
Block 2	= 0 Plätze	Block 11	= 0 Plätze
Block 3	= 0 Plätze	Block 12	= 0 Plätze
Block 4	= 0 Plätze	Block 13	= 0 Plätze
Block 5	= 0 Plätze	Block 14	= 0 Plätze
Block 22	= 0 Plätze	Block 15	= 0 Plätze
Block 23	= 0 Plätze	Block 16	= 0 Plätze
Block 24	= 0 Plätze	Sperrsitze links	= 0 Plätze
Block 25	= 0 Plätze	Block 31	= 0 Plätze
Block J	= 621 Plätze	Block 32	= 0 Plätze
Unterrang Gesamt	= 621 Plätze	Block 33	= 0 Plätze
		Block 34	= 0 Plätze
		Block 35	= 0 Plätze
		Block 36	= 0 Plätze
		Sperrsitze rechts	= 0 Plätze
		Oberrang Gesamt	= 0 Plätze
<b>Innenraum</b>			
Block A	= 0 Plätze		
Block B	= 0 Plätze		
Block C	= 0 Plätze		
Block D	= 0 Plätze		
Block E	= 0 Plätze		
Block F	= 0 Plätze		
Block G	= 0 Plätze		
Block H	= 0 Plätze		
Stehend	= 6856 Plätze		
Innenraum Gesamt	= 6856 Plätze		
Oberrang Gesamt	= 0 Plätze		
+ Unterrang Gesamt	= 621 Plätze		
+ Innenraum Gesamt	= 6856 Plätze		
<b>Gesamt</b>	<b>= 7477 Plätze</b>		

-  Barrikade Grade
-  Barrikaden Vario 60°
-  Barrikade 90° innen
-  Barrikade 90° außen

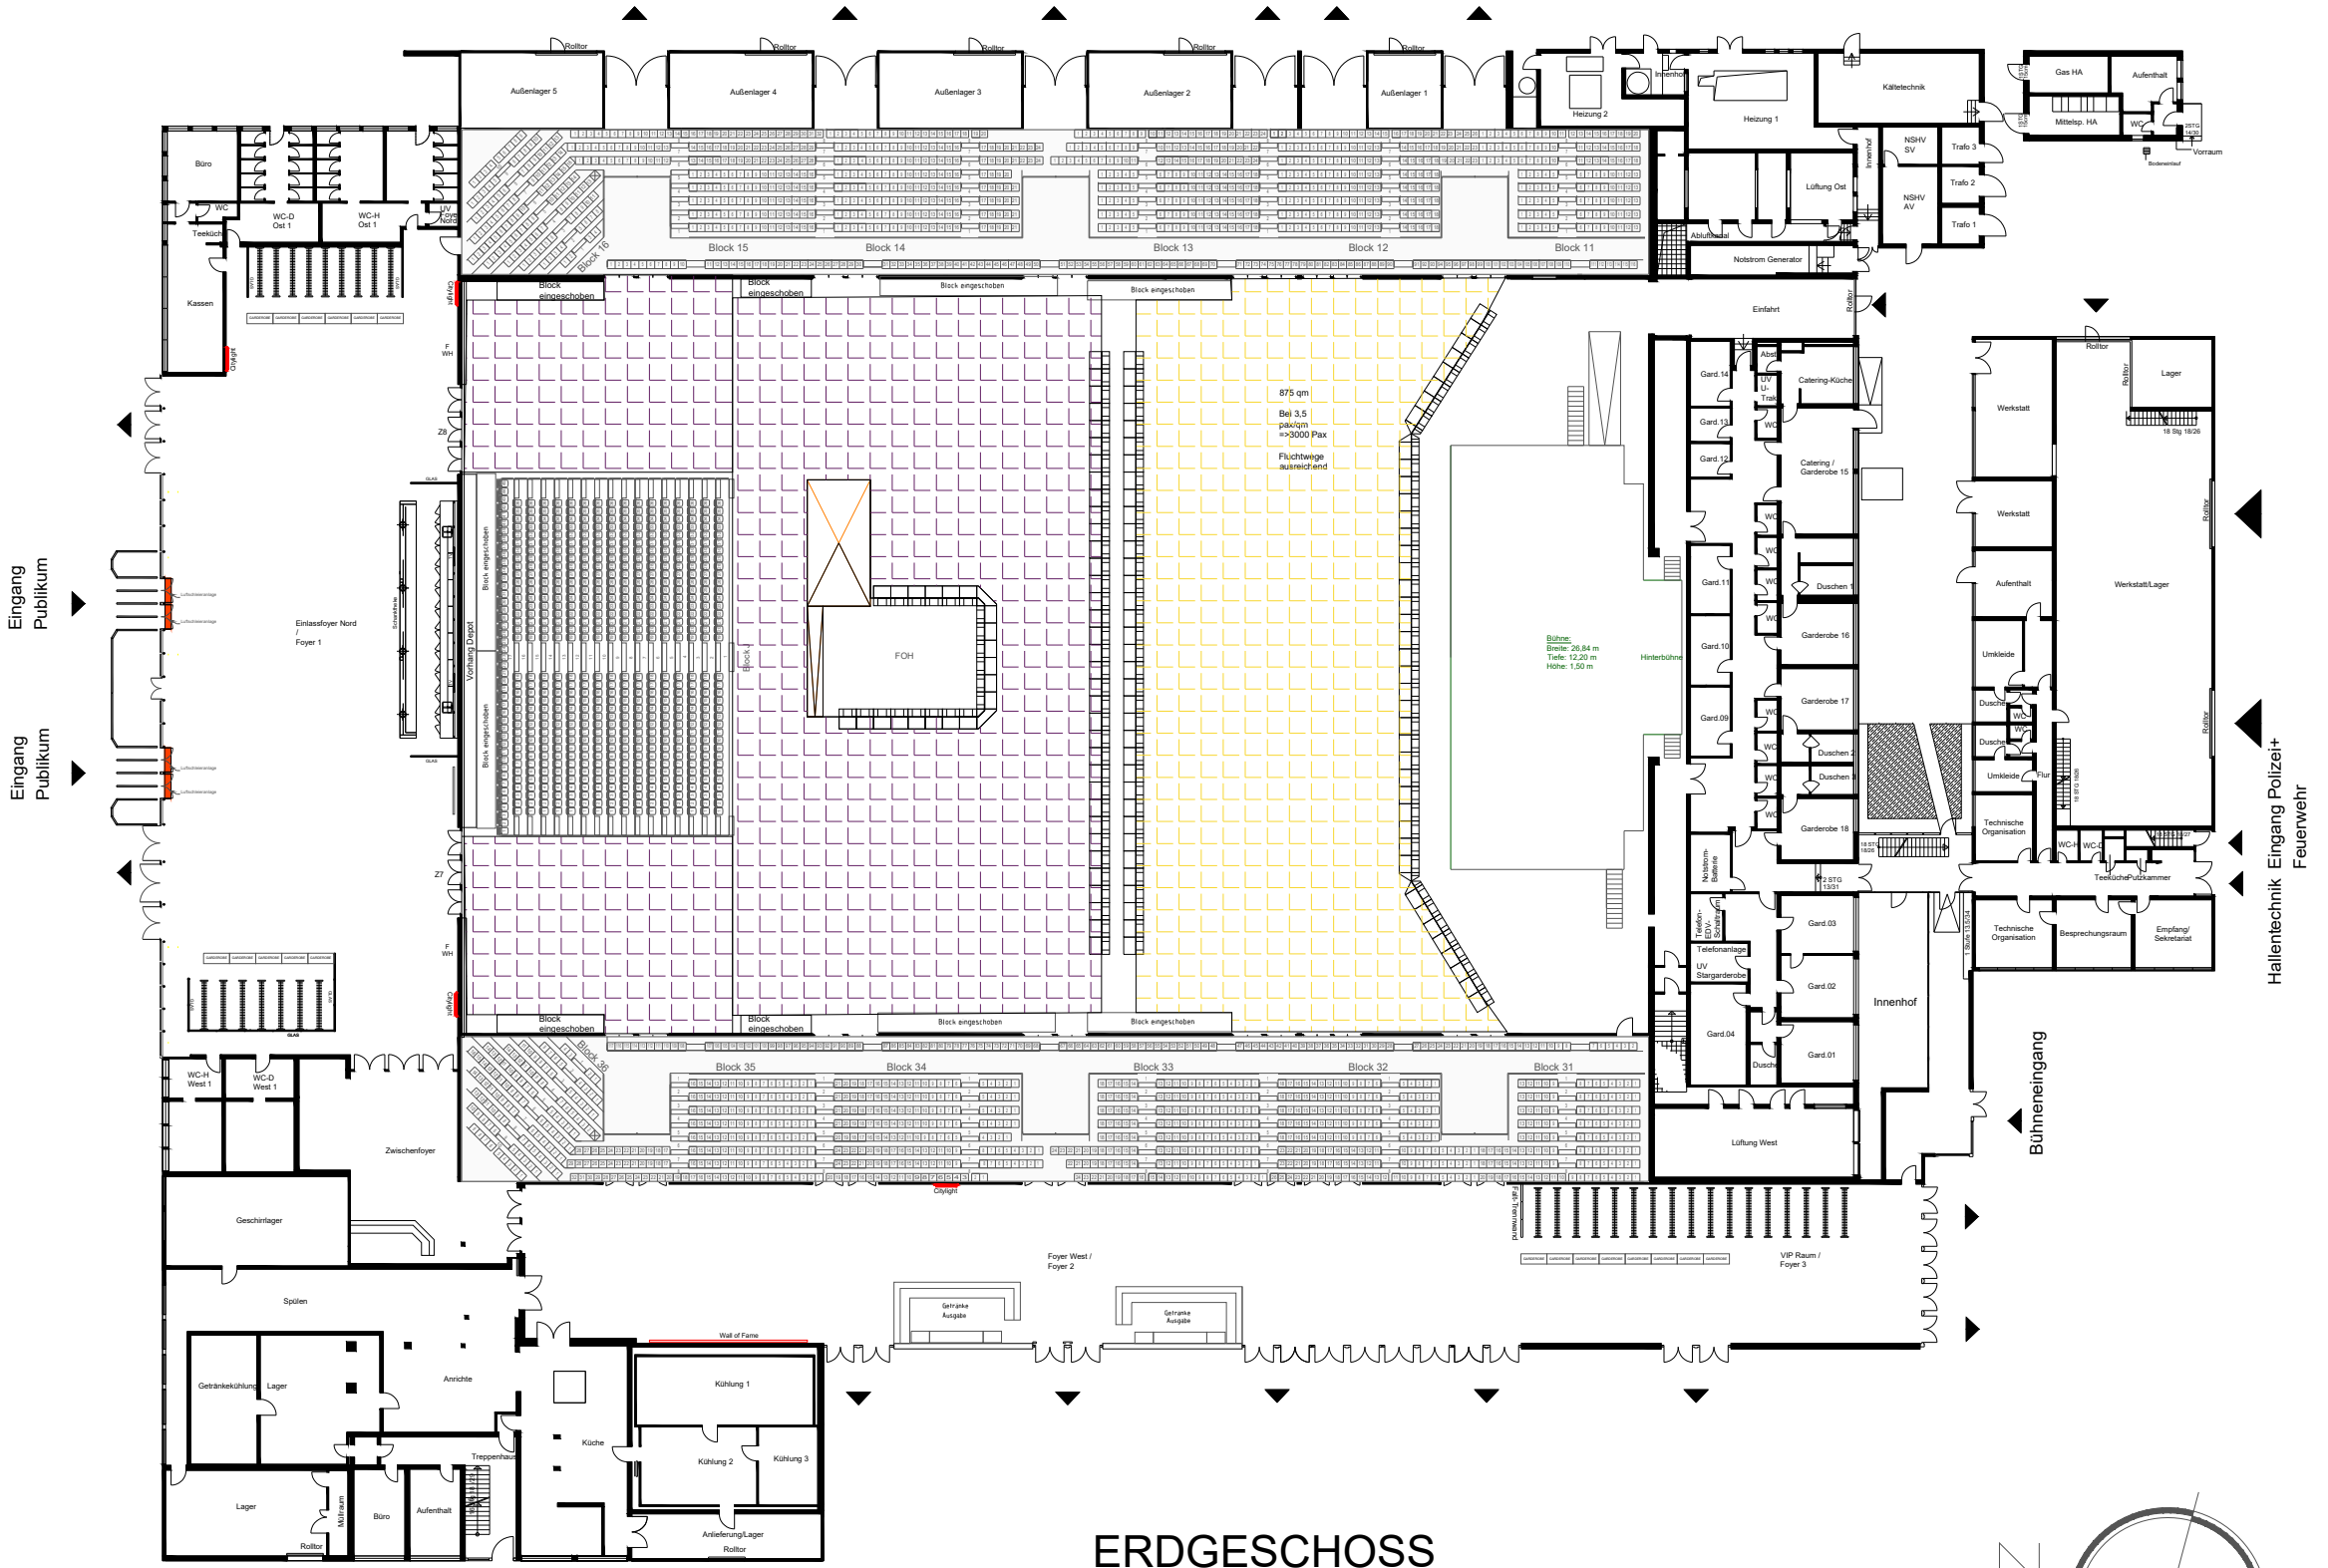

## ERDGESCHOSS

**MITSUBISHI ELECTRIC HALLE**

Veranstaltung: \_\_\_\_\_

Einrichtungsvariante: \_\_\_\_\_

Stand: 11.03.2019

gez.: Müller, Fabian

Projektnr.: 000


Datei Name: C2.2.7. Stehplatz Innenraum

maßstab: maximal.dwg

Betreiber: **D.LIVE VENUES OF DÜSSELDORF**

Arena-Str. 1  
D-40474 Düsseldorf

Anschrift: Siegburger Str. 15  
D-40591 Düsseldorf  
Kontakt Fon: 0211- 8997710  
Kontakt Fax: 0211- 8997719

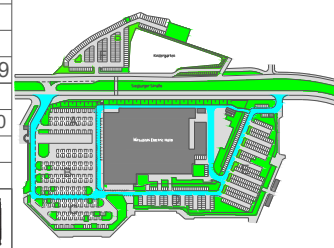

Alle Maße am Bau sind örtlich und eigenverantwortlich zu prüfen und mit den Architektenplänen zu vergleichen



### Legende :


Unterkante MERO-System 7,8m über Bühne

Unterrang		Oberrang	
Block 2	= 0 Plätze	Block 11	= 0 Plätze
Block 3	= 137 Plätze	Block 12	= 0 Plätze
Block 4	= 173 Plätze	Block 13	= 160 Plätze
Block 5	= 171 Plätze	Block 14	= 172 Plätze
Block 22	= 0 Plätze	Block 15	= 169 Plätze
Block 23	= 137 Plätze	Block 16	= 112 Plätze
Block 24	= 173 Plätze	Sperrsitz links	= 74 Plätze
Block 25	= 171 Plätze	Block 31	= 0 Plätze
Block J	= 621 Plätze	Block 32	= 0 Plätze
Unterrang Gesamt	= 1583 Plätze	Block 33	= 160 Plätze
		Block 34	= 172 Plätze
		Block 35	= 169 Plätze
		Block 36	= 112 Plätze
		Sperrsitz rechts	= 74 Plätze
		Oberrang Gesamt	= 1374 Plätze

Innenraum	
Block A	= 0 Plätze
Block B	= 30 Plätze
Block C	= 40 Plätze
Block D	= 40 Plätze
Block E	= 40 Plätze
Block F	= 40 Plätze
Block G	= 40 Plätze
Block H	= 40 Plätze
Stehend	= 30 Plätze
Innenraum Gesamt	= 300 Plätze

Oberrang Gesamt	= 1374 Plätze
+ Unterrang Gesamt	= 1583 Plätze
+ Innenraum Gesamt	= 300 Plätze
<b>Gesamt</b>	<b>= 3257 Plätze</b>

ERDGESCHOSS

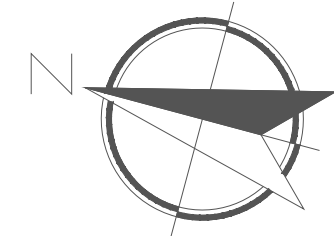


Anschrift: Siegburger Str. 15  
 D- 40591 Düsseldorf  
 Kontakt Fon: 0211-997710  
 Kontakt Fax: 0211-897711

Veranstaltung: \_\_\_\_\_  
 Einrichtungsvariante: \_\_\_\_\_  
 Stand: 08.05.2007  
 gez.: Müller Fabian  
 Projektnr.: 06  
 Datei Name: HOI.dwg  
 Maßstab: \_\_\_\_\_  
 Betreiber: \_\_\_\_\_

Ares-Str. 1  
 D-40474 Düsseldorf  
 Alle Maße & Bau sind örtlich und eigenverantwortlich zu prüfen und mit den Architektenplänen zu vergleichen

VORABABZUG



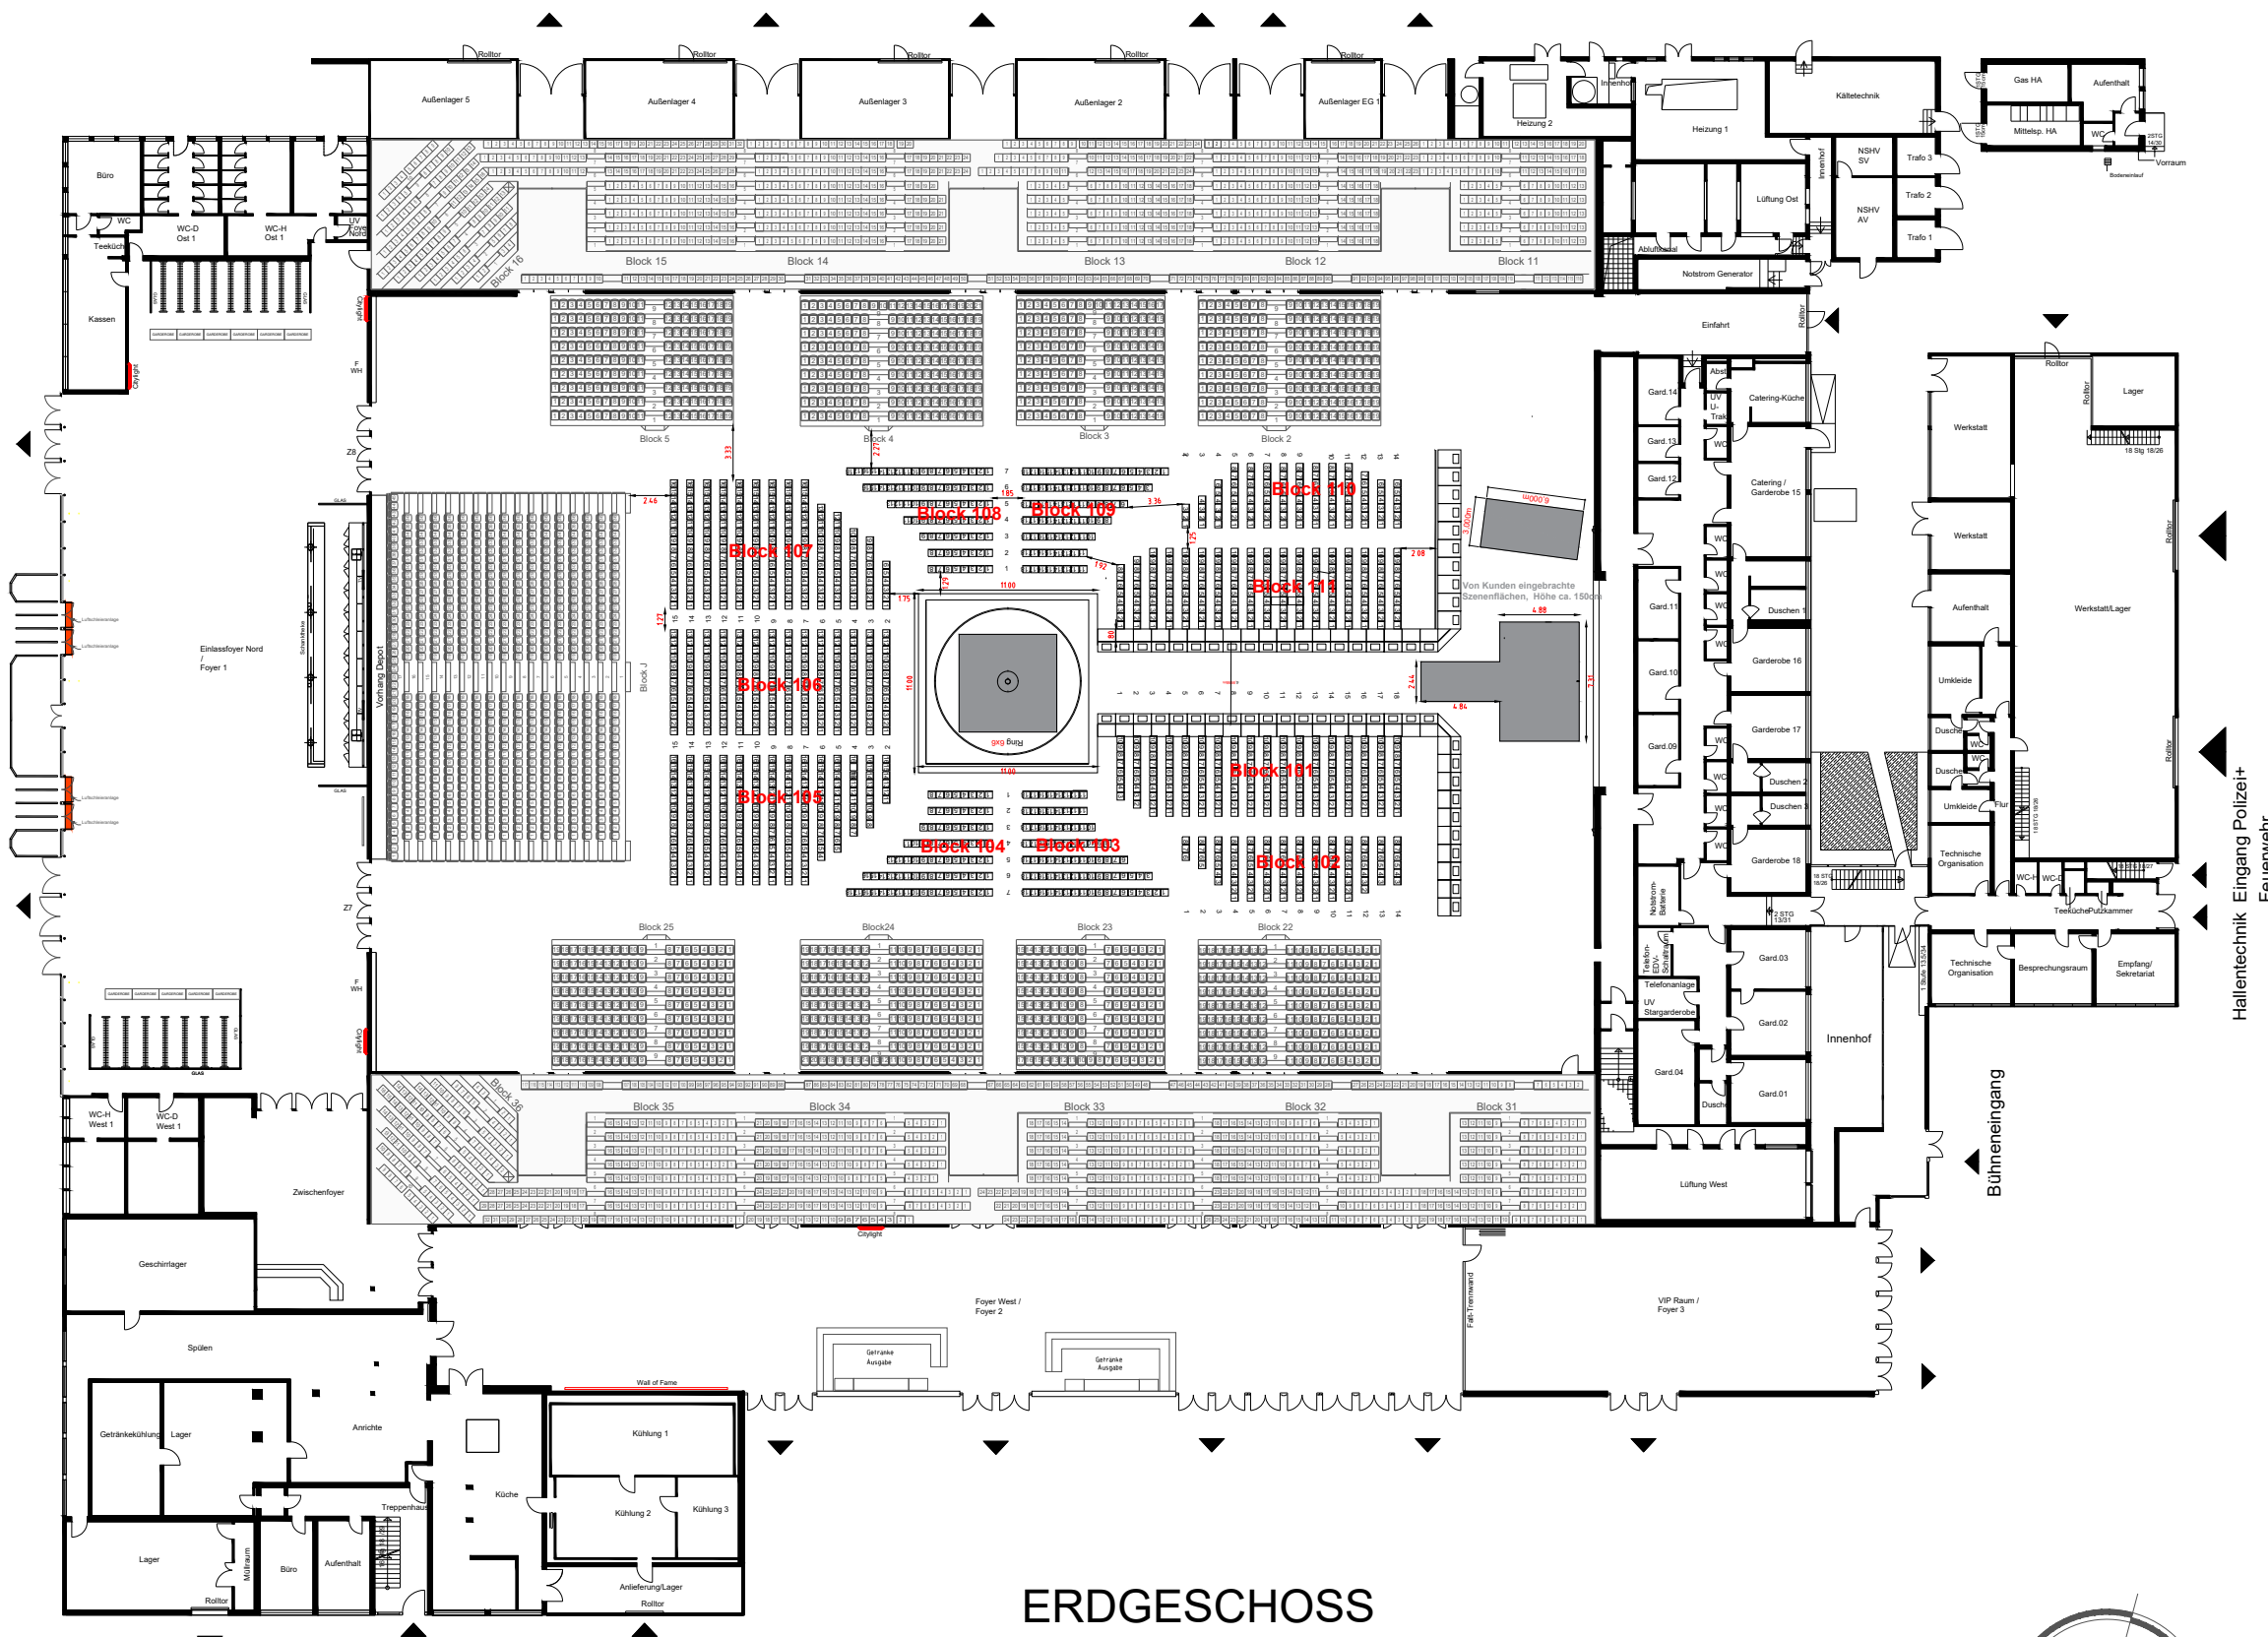

ERDGESCHOSS

Legende :

Unterkante MERO-System 7,8m über Bühne

Unterrang		Oberrang	
Block 2	= 171 Plätze	Block 11	= 121 Plätze
Block 3	= 137 Plätze	Block 12	= 162 Plätze
Block 4	= 173 Plätze	Block 13	= 160 Plätze
Block 5	= 171 Plätze	Block 14	= 172 Plätze
Block 22	= 171 Plätze	Block 15	= 169 Plätze
Block 23	= 137 Plätze	Block 16	= 112 Plätze
Block 24	= 173 Plätze	Sperrsitz links	= 116 Plätze
Block 25	= 171 Plätze	Block 31	= 121 Plätze
Block J	= 621 Plätze	Block 32	= 162 Plätze
		Block 33	= 160 Plätze
Unterrang Gesamt	= 1925 Plätze	Block 34	= 172 Plätze
		Block 35	= 169 Plätze
Innenraum		Block 36	= 112 Plätze
Block 101	= 177 Plätze	Sperrsitz rechts	= 116 Plätze
Block 102	= 95 Plätze		
Block 103	= 83 Plätze	Oberrang Gesamt	= 2024 Plätze
Block 104	= 83 Plätze		
Block 105	= 194 Plätze		
Block 106	= 182 Plätze		
Block 107	= 194 Plätze		
Block 108	= 83 Plätze		
Block 109	= 83 Plätze		
Block 110	= 95 Plätze		
Block 111	= 177 Plätze		
Innenraum Gesamt	= 1446 Plätze		

Mitwirkend	= 100	PAX
Oberrang Gesamt	= 2024	Plätze
+ Unterrang Gesamt	= 1925	Plätze
+ Innenraum Gesamt	= 1446	Plätze
<b>Gesamt</b>	<b>= 5495</b>	<b>Plätze</b>

- Längste möglicher Weg 34,8m
- Zuordnung von Sitzplätzen zu Rettungswegen

**MITSUBISHI ELECTRIC HALLE**

Veranstaltung:

Einrichtungsvariante:

Stand: 15.07.2019

gez.: Müller, Fabian

Projektnr.: 000

Datei Name: C2.2.8a Teilbestuhlung m

Maßstab: Boxing in der Mitte des

Betreiber: Innenräume.dwg

Arena-Str. 1  
D-40474 Düsseldorf

Anschrift: Siegburger Str.15  
D-40591 Düsseldorf  
Kontakt Fon: 0211-8997710  
Kontakt Fax: 0211-8997719

**D.LIVE**  
VENUES OF DÜSSELDORF

Alle Maße am Bau sind örtlich und eigenverantwortlich zu prüfen und mit den Architektenplänen zu vergleichen